ZK+P Złącze kablowo-pomiarowe
wg oddzielnego opracowania PGE Dystrybucja

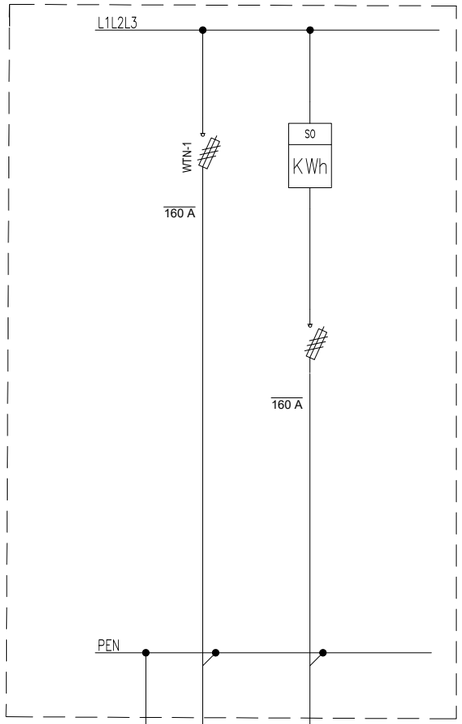

Przyłącze energii elektycznej
wg odrębnego opracowania
PGE Dystrybucja

ZK-RG Główna rozdzielnica obiektu

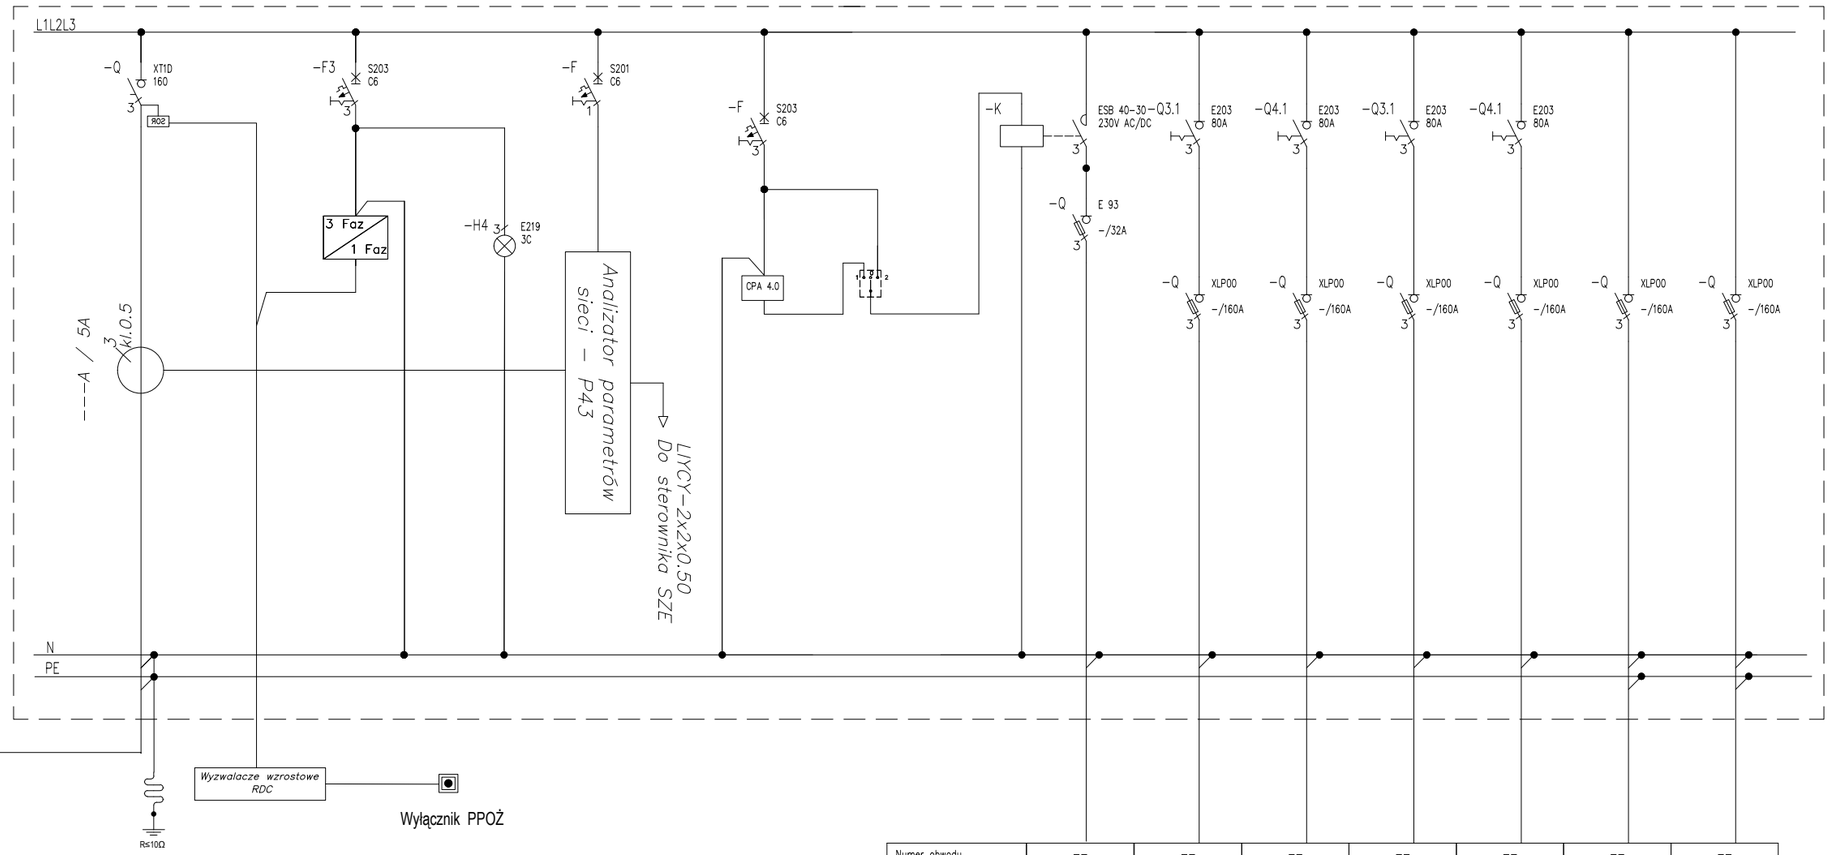

Numer obwodu	--	--	--	--	--	--	--
Prąd [A]	--	--	--	--	--	--	--
Moc [kW]	--	--	--	--	--	--	--
Przewód	YAKY 4x35 mm2	YAKY 4x50 mm2	YAKY 4x50 mm2	YAKY 4x50 mm2	YAKY 4x50 mm2	YKYzo 5x6 mm2	YAKY 5x50 mm2
Nazwa obwodu	Oświetlenie terenu	Wiata typu D1, D2, ZK-R1.4, ZK-R1.5	Wiata typu C1,C2,B1,B2,B3 ZK-R2.6, ZK-R2.7, ZK-R2.8	Wiata typu A1,A2,A3	Wiata typu E	studzienka	ZK-RGPV

OCHRONA PRZED DOTYKIEM POŚREDNIM:
SAMOCZYNNE WYŁĄCZENIE ZASILANIA
wg normy PN-HD 60364-4-41, N SEP-E-001
Napięcie zasilania: 230/400V ; 50 Hz
Układ sieci elektroenergetyczej: 0,4 kV: TN-C
Projektowany układ sieci instalacji: TN-S

JEDNOSTKA PROJEKTOWA:	ANDRZEJ KRAWCZYK ARCHITEKT PRACOWNIA PROJEKTOWA 28-500 KAZIMIERZA WIELKA, UL. PRZEMYSŁOWA 57 tel: 501-177-475 mail: aka.biuro@gmail.com
INWESTOR:	GMINA SKALBMIERZ ul. Kościuszki 1, 28-530 Skalbmierz
PROJEKT:	PRZEBUDOWA PLACU TARGOWEGO WRAZ Z BUDOWĄ NIEZBĘDNYCH OBIEKTÓW I URZĄDZEŃ INFRASTRUKTURY TECHNICZNEJ I DROGOWEJ NA DZIAŁCE NR 870/2 W SKALBMIERZU
BRANŻA:	ELEKTRYCZNA
PROJEKTANT:	mgr inż. Janusz Ambroziewicz SWK/0048/POOE/06 — PODPIS:
ZESPÓŁ PROJEKTOWY:	mgr inż. Marcin Możdżeń E608/103/13 D/609/103/13
TREŚĆ RYSUNKU:	Schemat ideowy głównej rozdzielnicy obiektu ZK-RG — NR RYSUNKU: E-02
SKALA:	-/- PROJEKT BUDOWLANY — DATA: 02.2017