


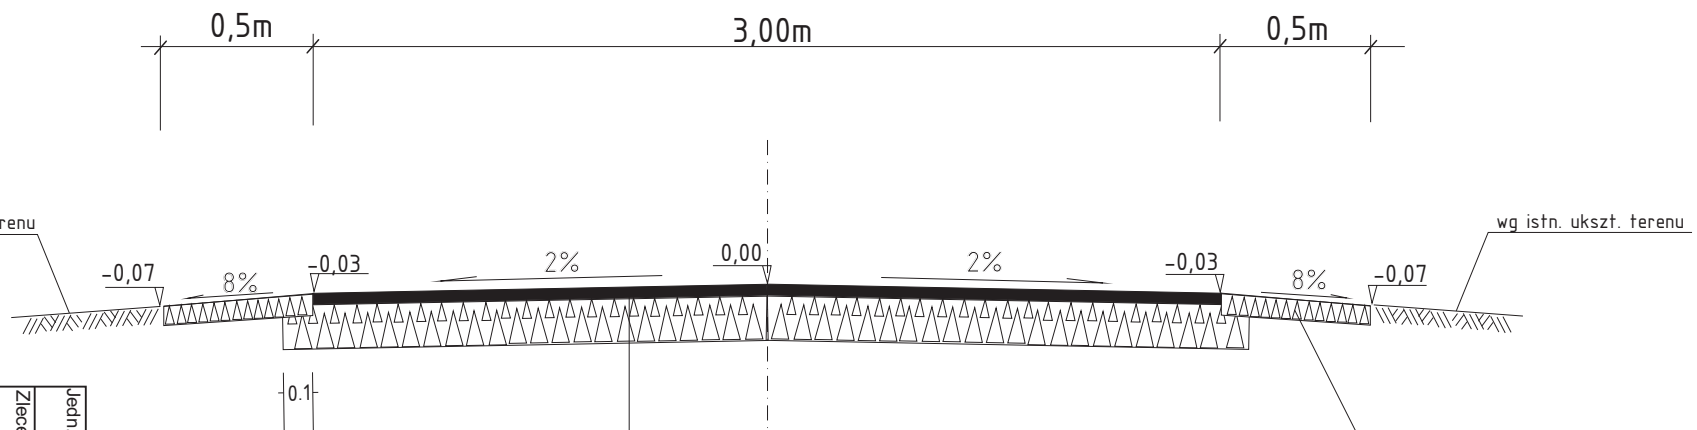

- 4 beton asfaltowy BA (0-12,8mm) wg PN-S-96025 szer.3,0m
- 15 podbudowa kruszywo łamane lub żużel włkp 0-63mm
- istniejąca naw. nieulepszona do wyprofilowania i uzupełnienia kruszywem amnym 0-31,5mm do istn. niwelety

umocnienie pobocza kruszywo łamane lub żużel włkp 0-31,5mm gr.8cm

*Pochylenie poprzeczne
wg planu sytuacyjnego*

Jedn. projektująca <i>USTugi Biurowe Projektowe Anna Grzeszczak</i>		Stadium <i>Projekt Budowlany</i>	
Zleceńodawca <i>Gmina Skalmierz</i>	Umowa Nr <i>BID 5540/2/2008</i>	Skala <i>1: 25</i>	Nr Rys. <i>2</i>
Nazwa Przedsięwzięcia: <i>Przebudowa drogi dojazdowej nr 117 w m. Kobylniki od km 0+003 do km 0+800</i>			
Przekrój normalny		Data <i>04./08</i>	
AUTOR (imię i nazwisko) <i>Jan Topolski</i>	funkcja <i>opracował</i>	nr uprawnień	podpisy
mgr inż. Jarosław Winiański		projektant	122/Tbg/98