




1:25000

1 cm — 250 m

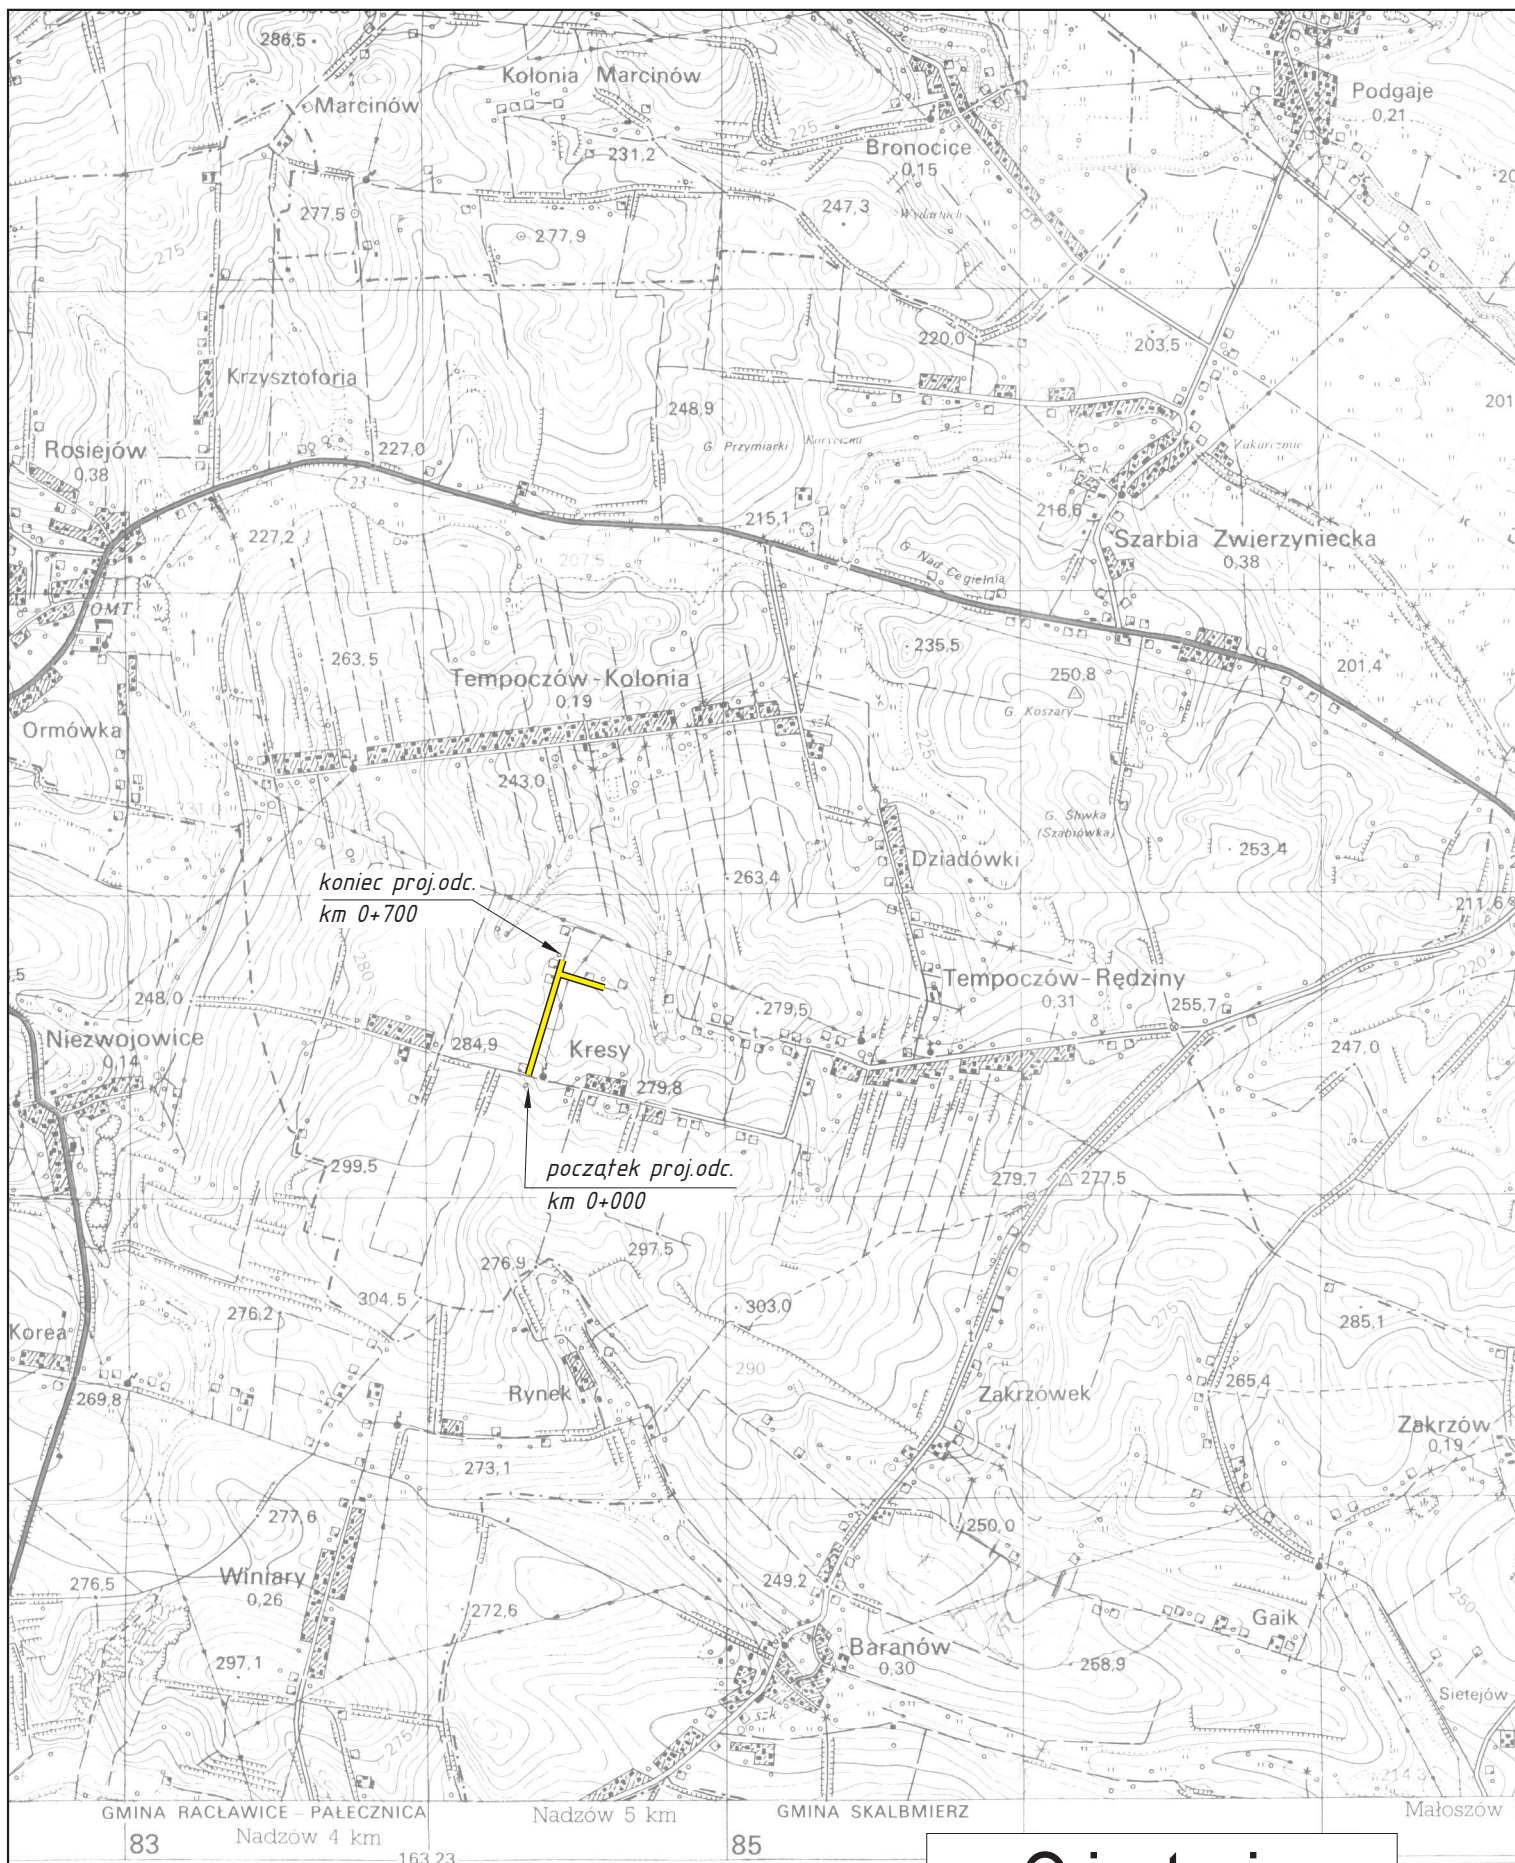

Orientacja
skala 1: 25 000

Przebudowa dr. dojazdowej 200
w m. Tempoczków Rędziny