


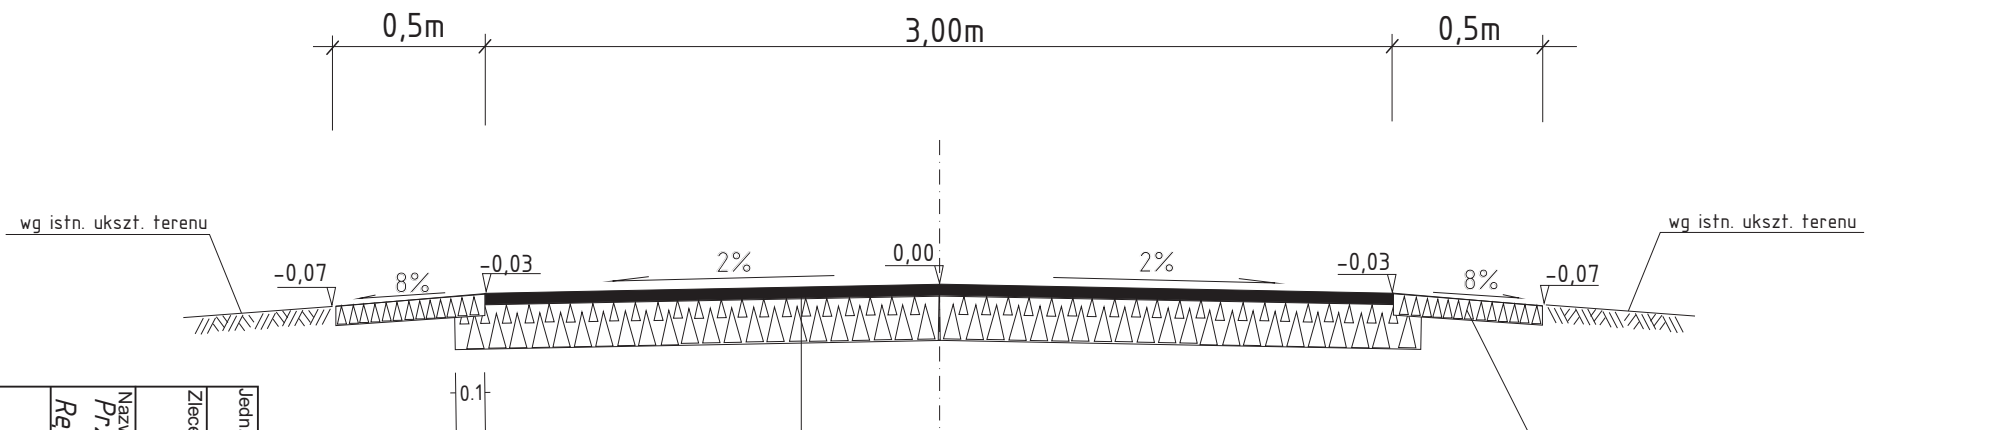

- 4 beton asfaltowy BA (0-12,8mm) wg PN-S-96025 szer.3,0m
- 20 podbudowa kruszywo łamane lub żużel wlkp 0-63mm
- istniejąca naw. nieulepszona do wyprofilowania i uzupełnienia
- kruszywem łamanym od km 0+000 do km 0+540
- Od km 0+540 do km 0+700 w-wa odsączająca
- z piasku gr.15cm

umocnienie pobocza kruszywo łamane lub żużel wlkp 0-31,5mm gr.8cm

*Pochylenie poprzeczne
wg planu sytuacyjnego
i ukształtowania terenu*

Jedn. projektująca Usługi Biurowo-Projectowe <i>Anna Grzeszczak</i>		Stadium <i>Projekt Budowlany</i>	
Zlecający <i>Gmina Skalmierz</i>	Umowa Nr BID 5540/2/2008	Skala 1: 25	Nr Rys. 2
Nazwa Przedsięwzięcia: <i>Przebudowa drogi dojazdowej nr 200 w m. Tempoczwowie</i>			
<i>Redzinach od km 0+000 do km 0+700 dt. 700m</i>			
Przekrój normalny		Data 04./08	
AUTOR (imię i nazwisko) <i>Jan Topolski</i>	funkcja <i>opracował</i>	nr uprawnień	podpisy
mgr inż. Jarosław Winiarski	projektant	122/Tbg/98	