


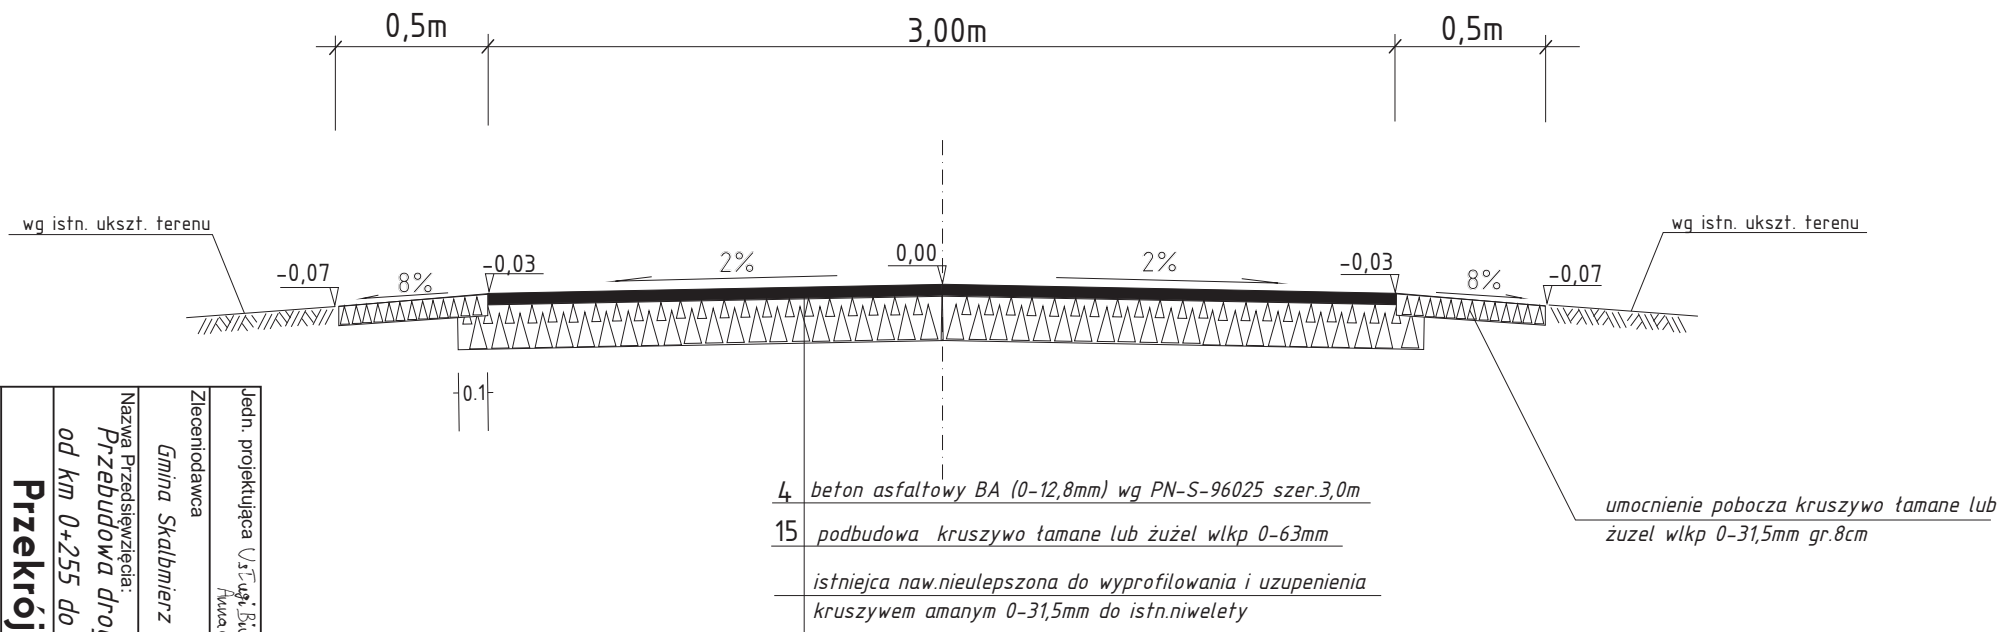

Jedn. projektująca Usługi Biuro Projektowe Tomasz Grzeszczak		Stadium Projekt Budowlany	
Zlecający Gmina Skalmierz	Umowa Nr BID 5540/2/2008	Skala 1: 25	Nr Rys. 2
Nazwa Przedsięwzięcia: Przebudowa drogi dojazdowej nr 603 w m. Rosiejów od km 0+255 do km 0+705			
Przekrój normalny		Data 04/08	
AUTOR (imię i nazwisko) Jan Topolski	funkcja opracował	nr uprawnień	podpisy
mgr inż. Jarosław Winarski	projektant	122/Tbg/98	