


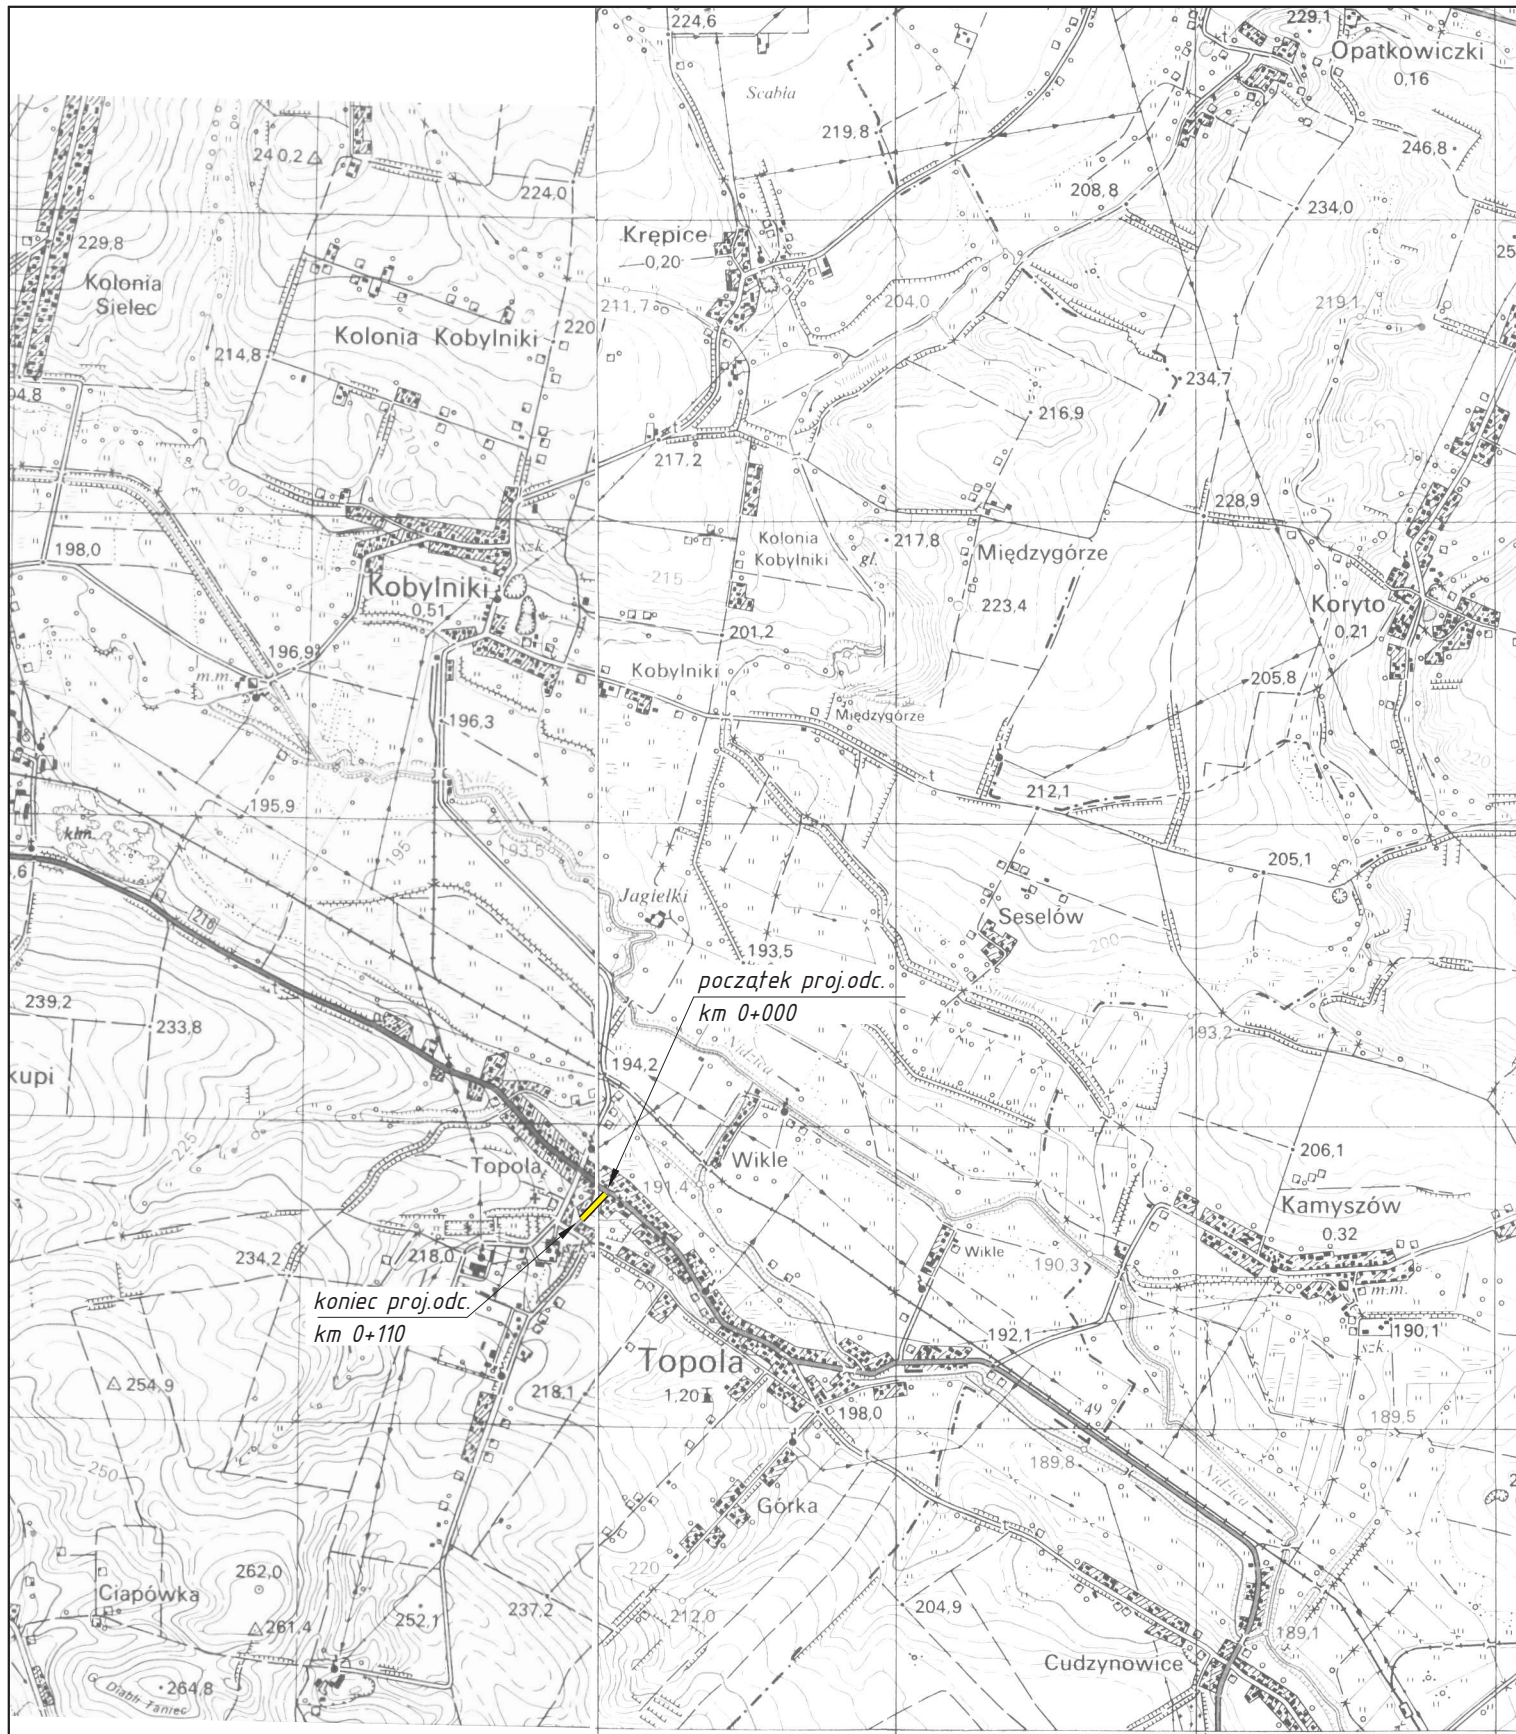

Orientacja skala 1: 25 000

Przebudowa dr. dojazdowej 909
w Topoli