


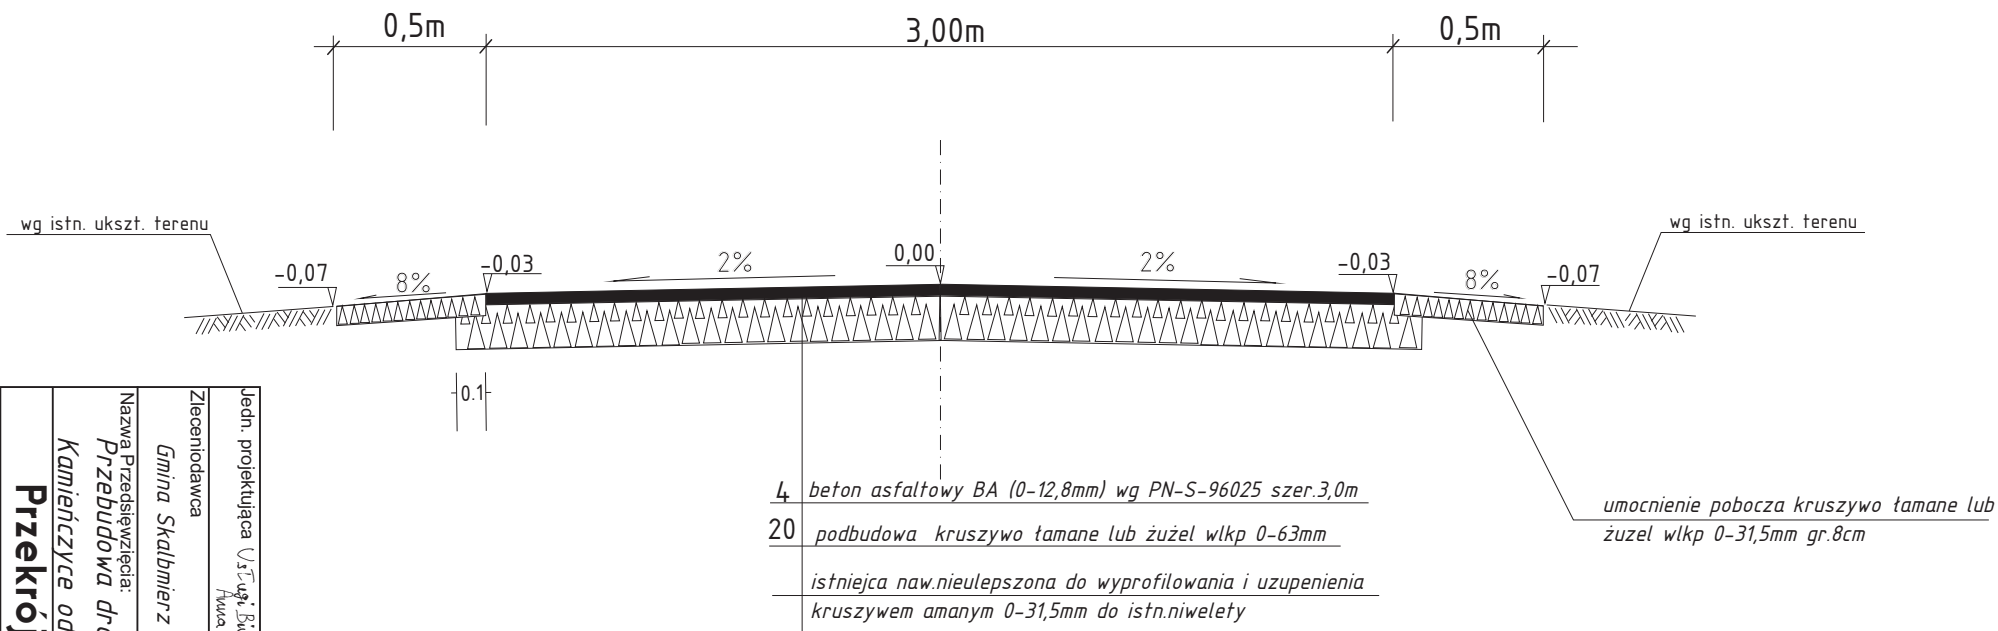

Pochylenie poprzeczne
wg planu sytuacyjnego

Jedn. projektująca <i>USTĘGI, Biuro Projektowe Anna Grzeszczak</i>		Stadium <i>Projekt Budowlany</i>	
Zlecająca <i>Gmina Skalmierz</i>	Umowa Nr <i>BID 5540/2/2008</i>	Skala <i>1: 25</i>	Nr Rys. <i>2</i>
Nazwa Przedsięwzięcia: <i>Przebudowa drogi gminnej 003528T Przybenice - Kamieńczyce od km 0+4,35 do km 0+810</i>			
Przekrój normalny			Data <i>04./08</i>
AUTOR (imię i nazwisko) <i>Jan Topolski</i>	funkcja <i>opracował</i>	nr uprawnień	podpis
mgr inż. Jarosław Winarski	projektant	122/Tbg/98	