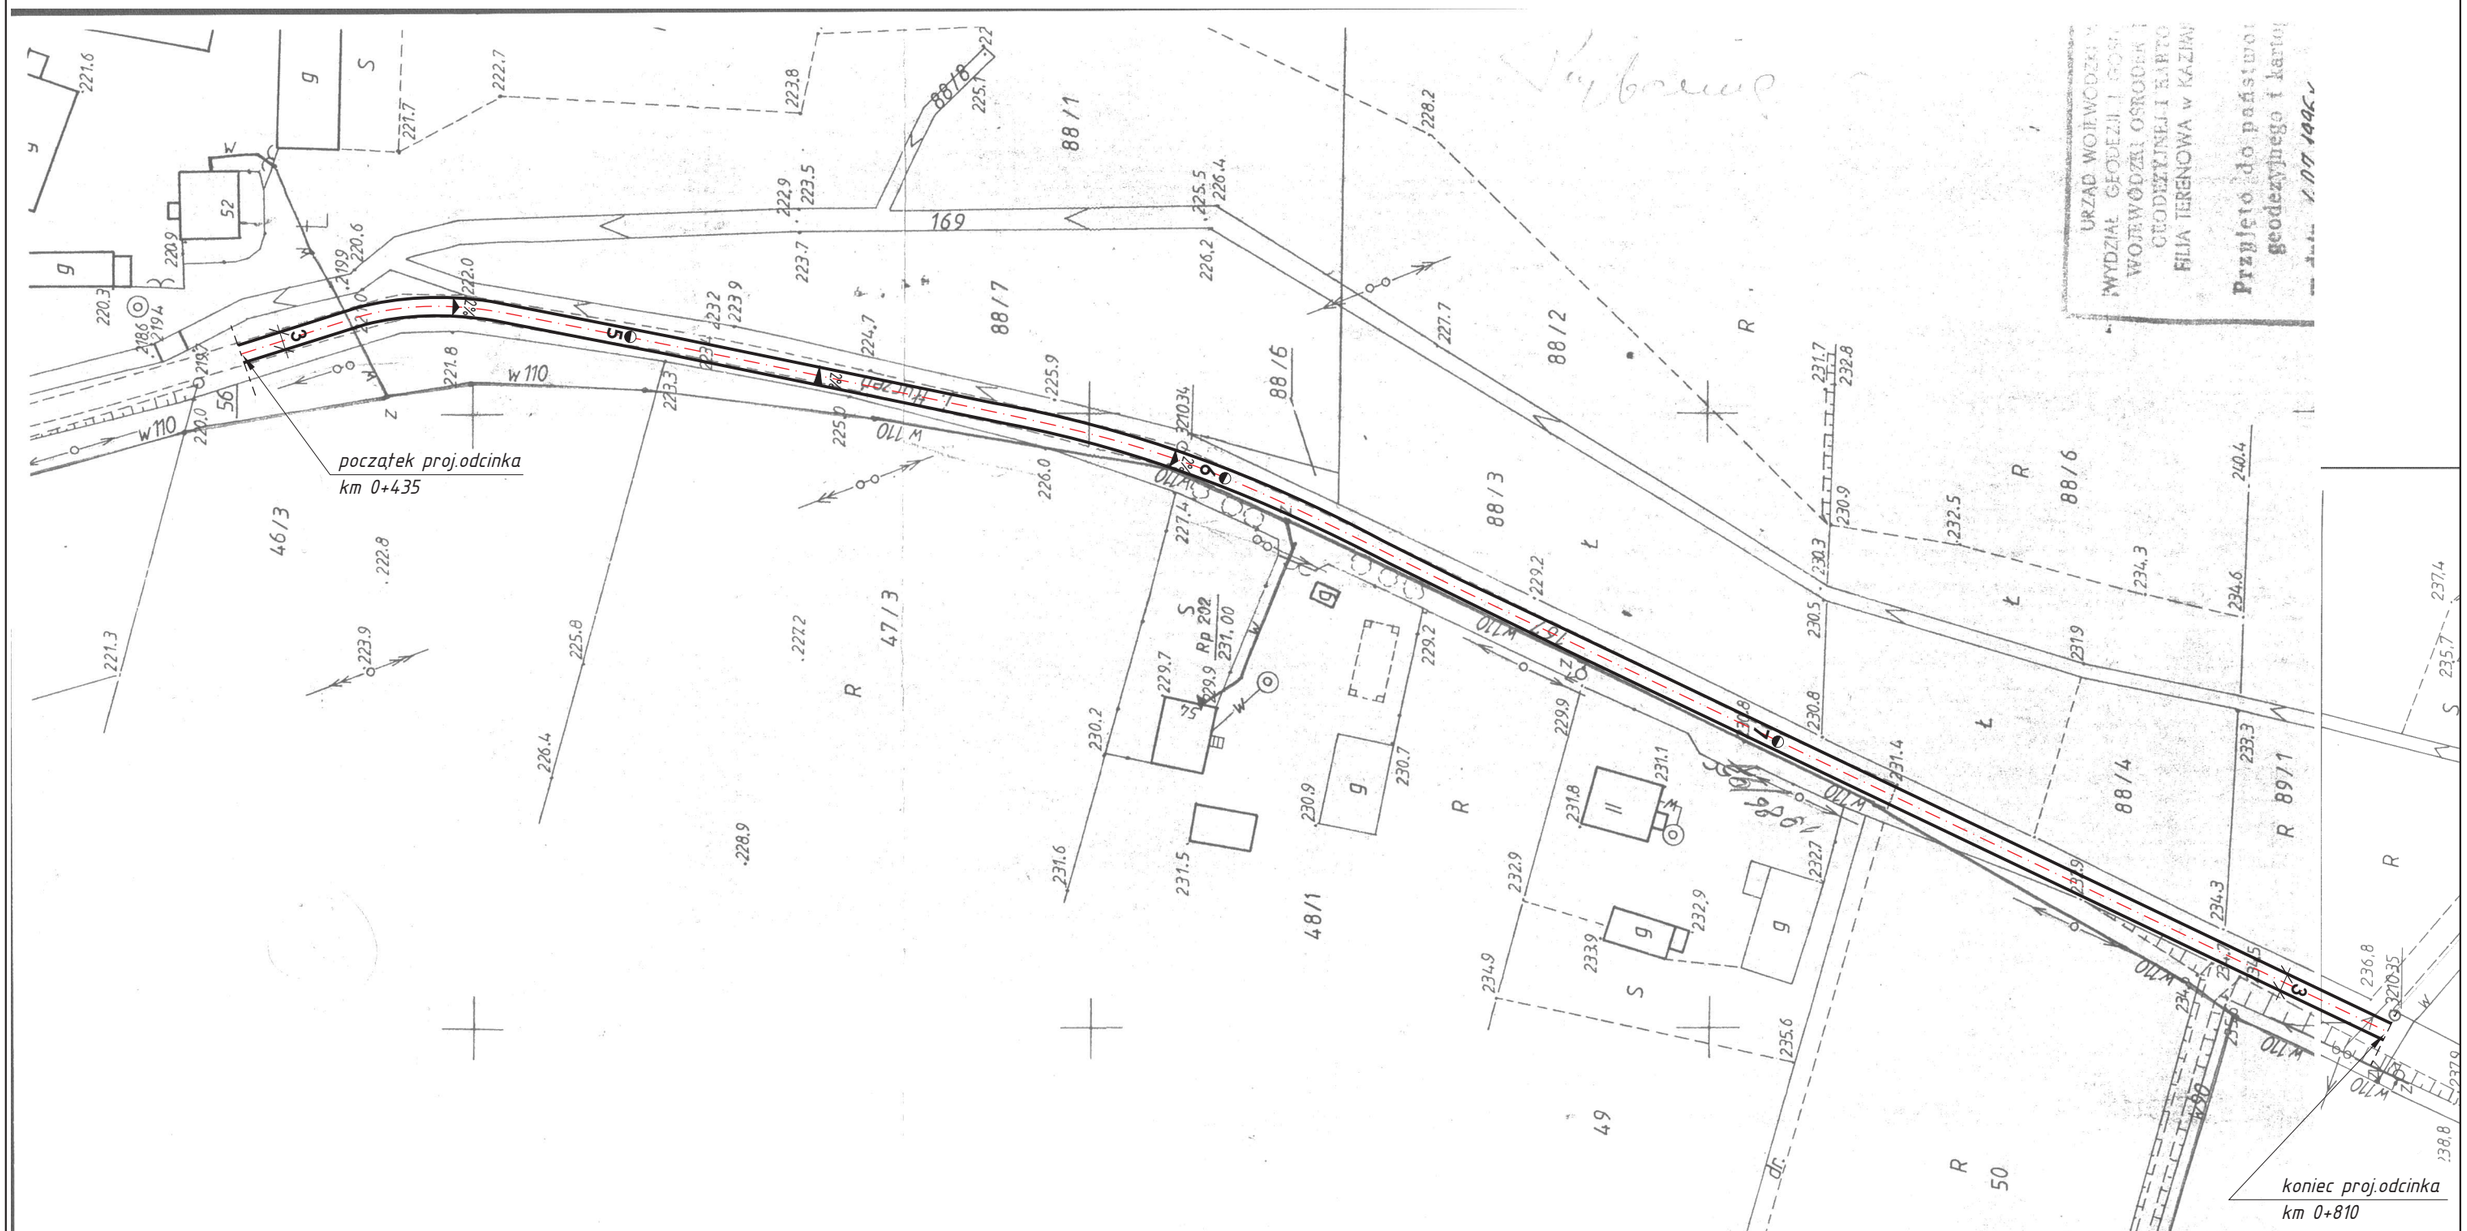

Jedn. projektująca Usługi Biurowo-Projektowe Anna Grzeszczak		Stadium Projekt Budowlany	
Zleceniodawca Gmina Skalbmierz	Umowa Nr BID 5540/2/2008	Skala 1: 1 000	Nr Rys. 1
Nazwa Przedsięwzięcia: Przebudowa drogi gminnej 003528T Przybenice – Kamieńczyce od km 0+435 do km 0+810			
Projekt zagospodarowania terenu			Data 04/08
AUTOR *(imię i nazwisko)*	funkcja	nr uprawnień	podpisy
Jan Topolski	opracował		
mgr inż. Jarosław Winiarski	projektant	122/Tbg/98	