


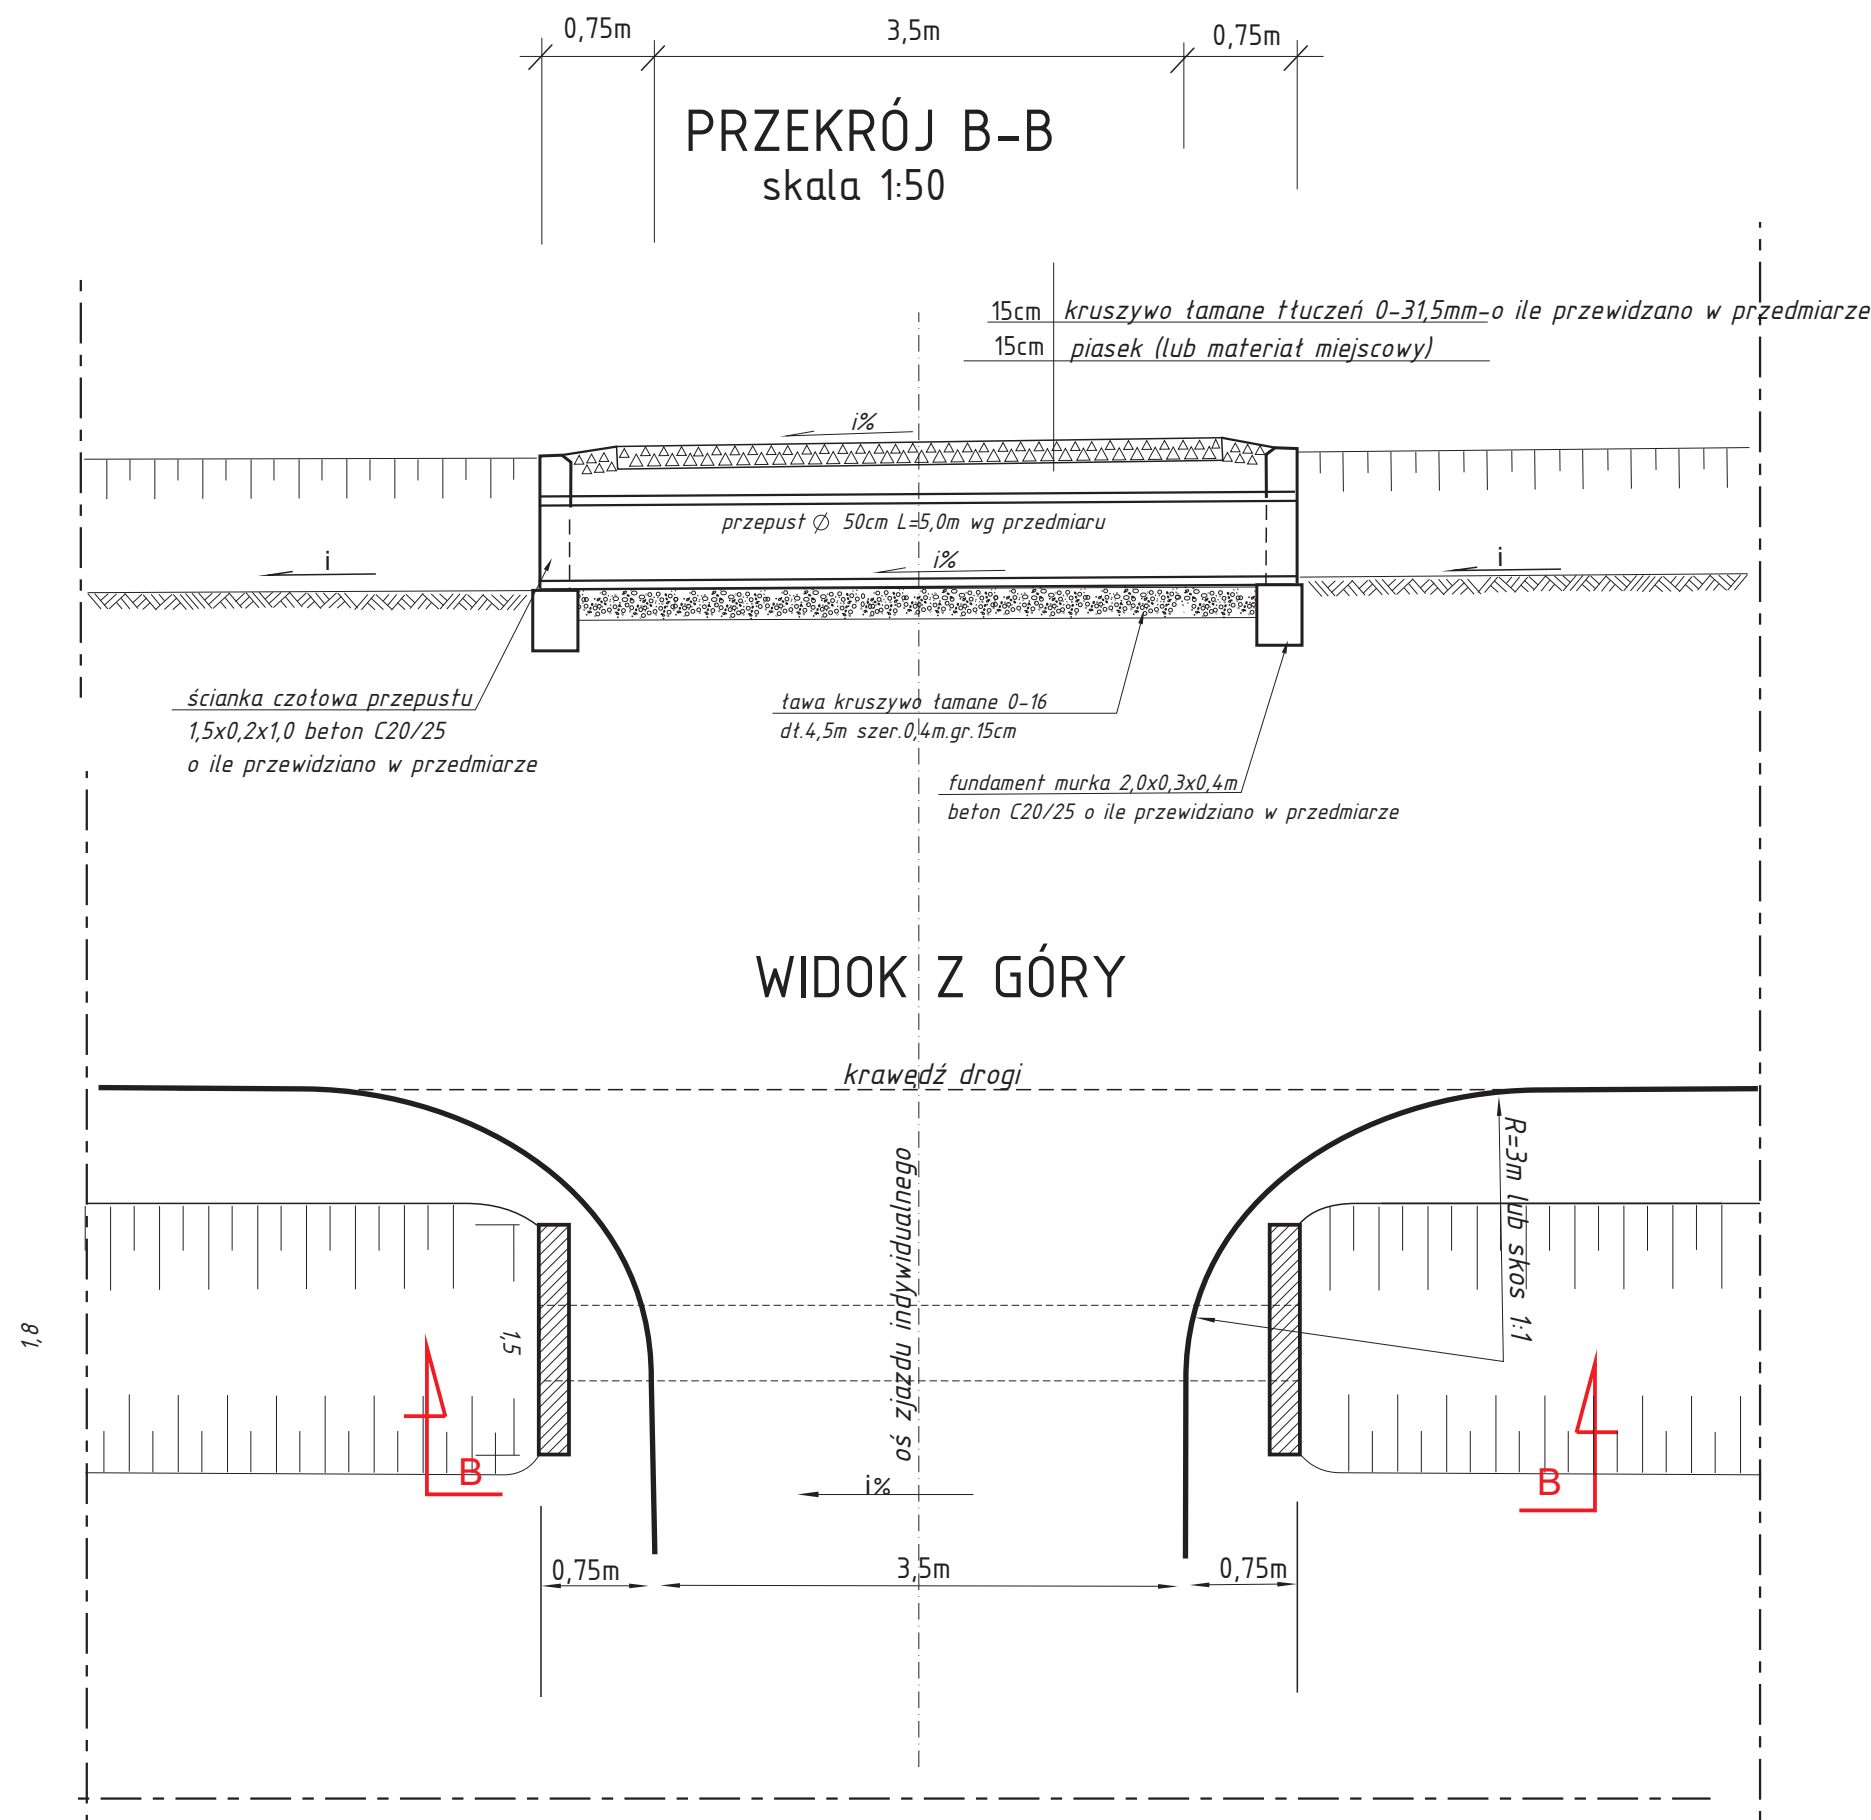

Uwaga:

Niniejszy rysunek przedstawia ogólny widok i wymiary zjazdu.

Poszczególne zjazdy i wymiary dostosować wg planu sytuacyjnego i przedmiaru robót.

Jedn. projektująca <i>Usługi Biurowo-Projektowe Anna Grzeszczak</i>		Stadium <i>Projekt Budowlany</i>	
Zlecniodawca <i>Gmina Skalbierz</i>	Umowa Nr BID 5540/2/2008	Skala 1: 50	Nr Rys. 3
Nazwa Przedsięwzięcia: <i>Przebudowa drogi gminnej 003545T Krepice -Miedzygórze od km 0+710 do km 1+190</i>			
ZJAZD INDYWIDUALNY			Data <i>03/2008</i>
AUTOR (imię i nazwisko)	funkcja	nr uprawnień	podpisy
<i>mgr inż. Jarosław Winiarski</i>	<i>projektant</i>	<i>122/Tbg/98</i>	
<i>Jan Topolski</i>	<i>opracowa</i>		