


PRZEKRÓJ NORMALNY
skala 1:25

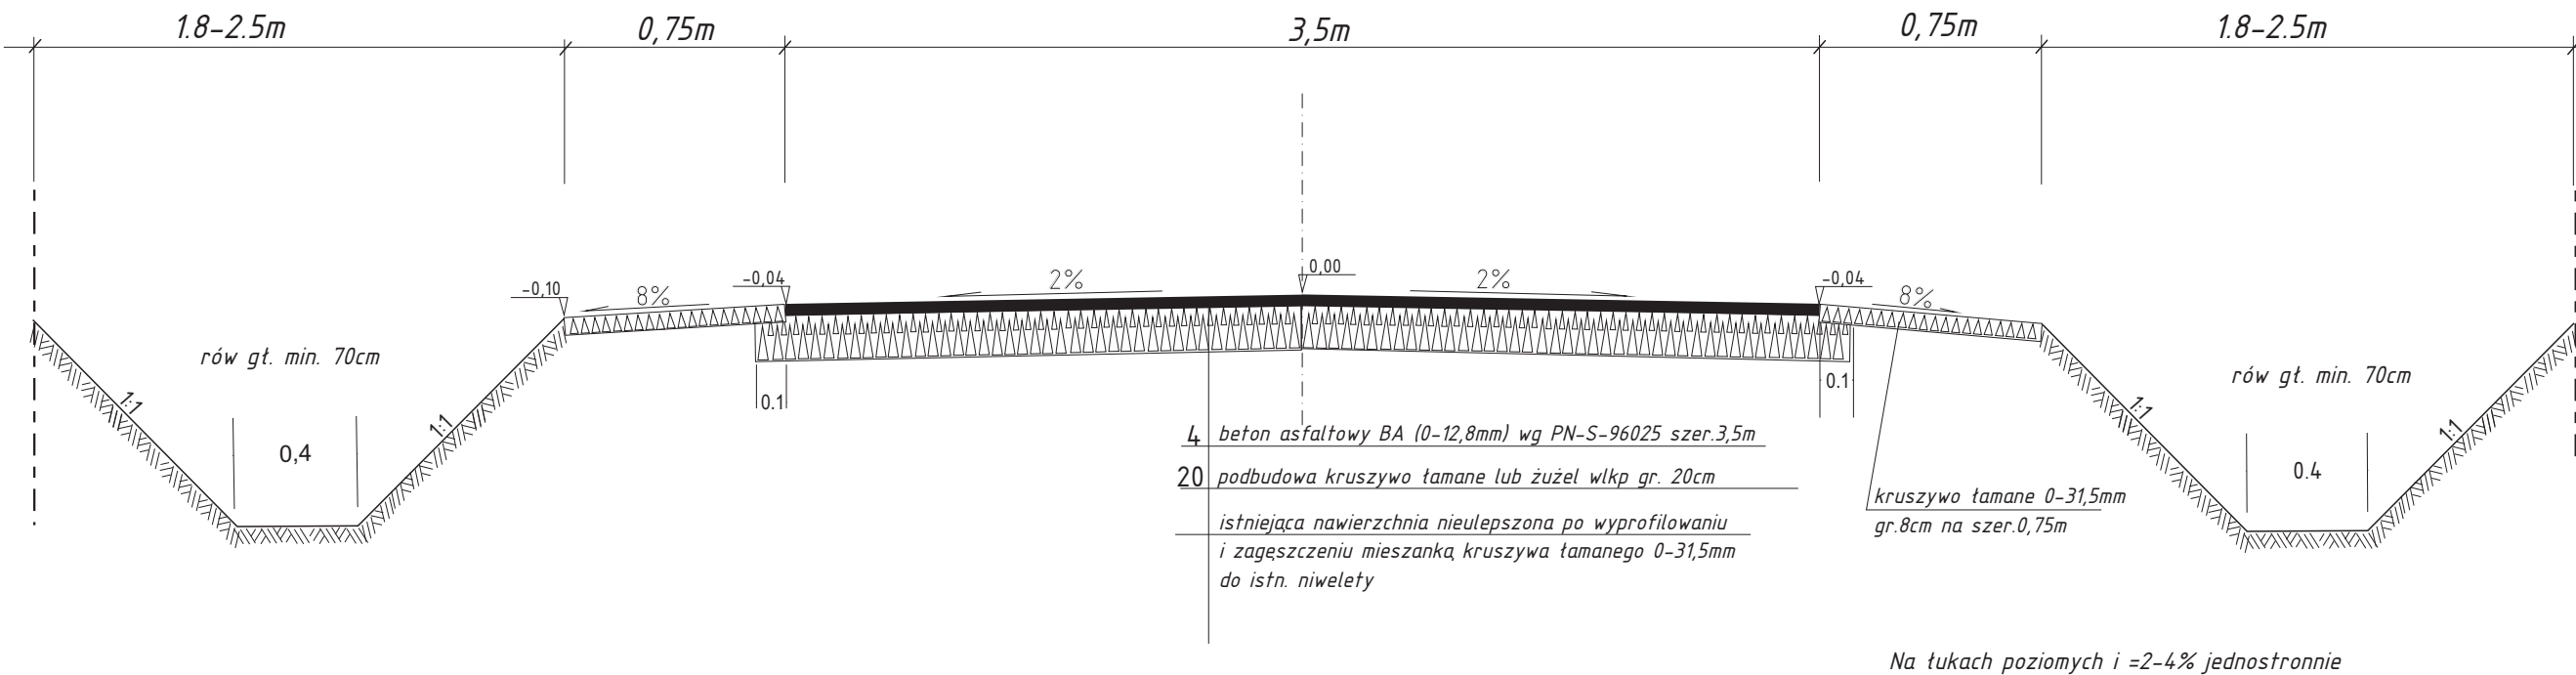

Jedn. projektująca <i>Usługi Biurowo-Projektowe Anna Grzeszczak</i>		Stadium <i>Projekt Budowlany</i>	
Zleceniodawca <i>Gmina Skalmierz</i>	Umowa Nr BID 5540/2/2008	Skala 1: 25	Nr Rys. 2
Nazwa Przedsięwzięcia: <i>Przebudowa drogi gminnej 003545T Krepice - Międzygórze od km 0+710 do km 1+190</i>			
Przekrój normalny			Data 04/08
AUTOR <i>(imię i nazwisko)</i>	funkcja	nr uprawnień	podpisy
<i>Jan Topolski</i>	<i>opracował</i>		
<i>mgr inż. Jarostaw Winiarski</i>	<i>projektant</i>	<i>122/Tbg/98</i>	