


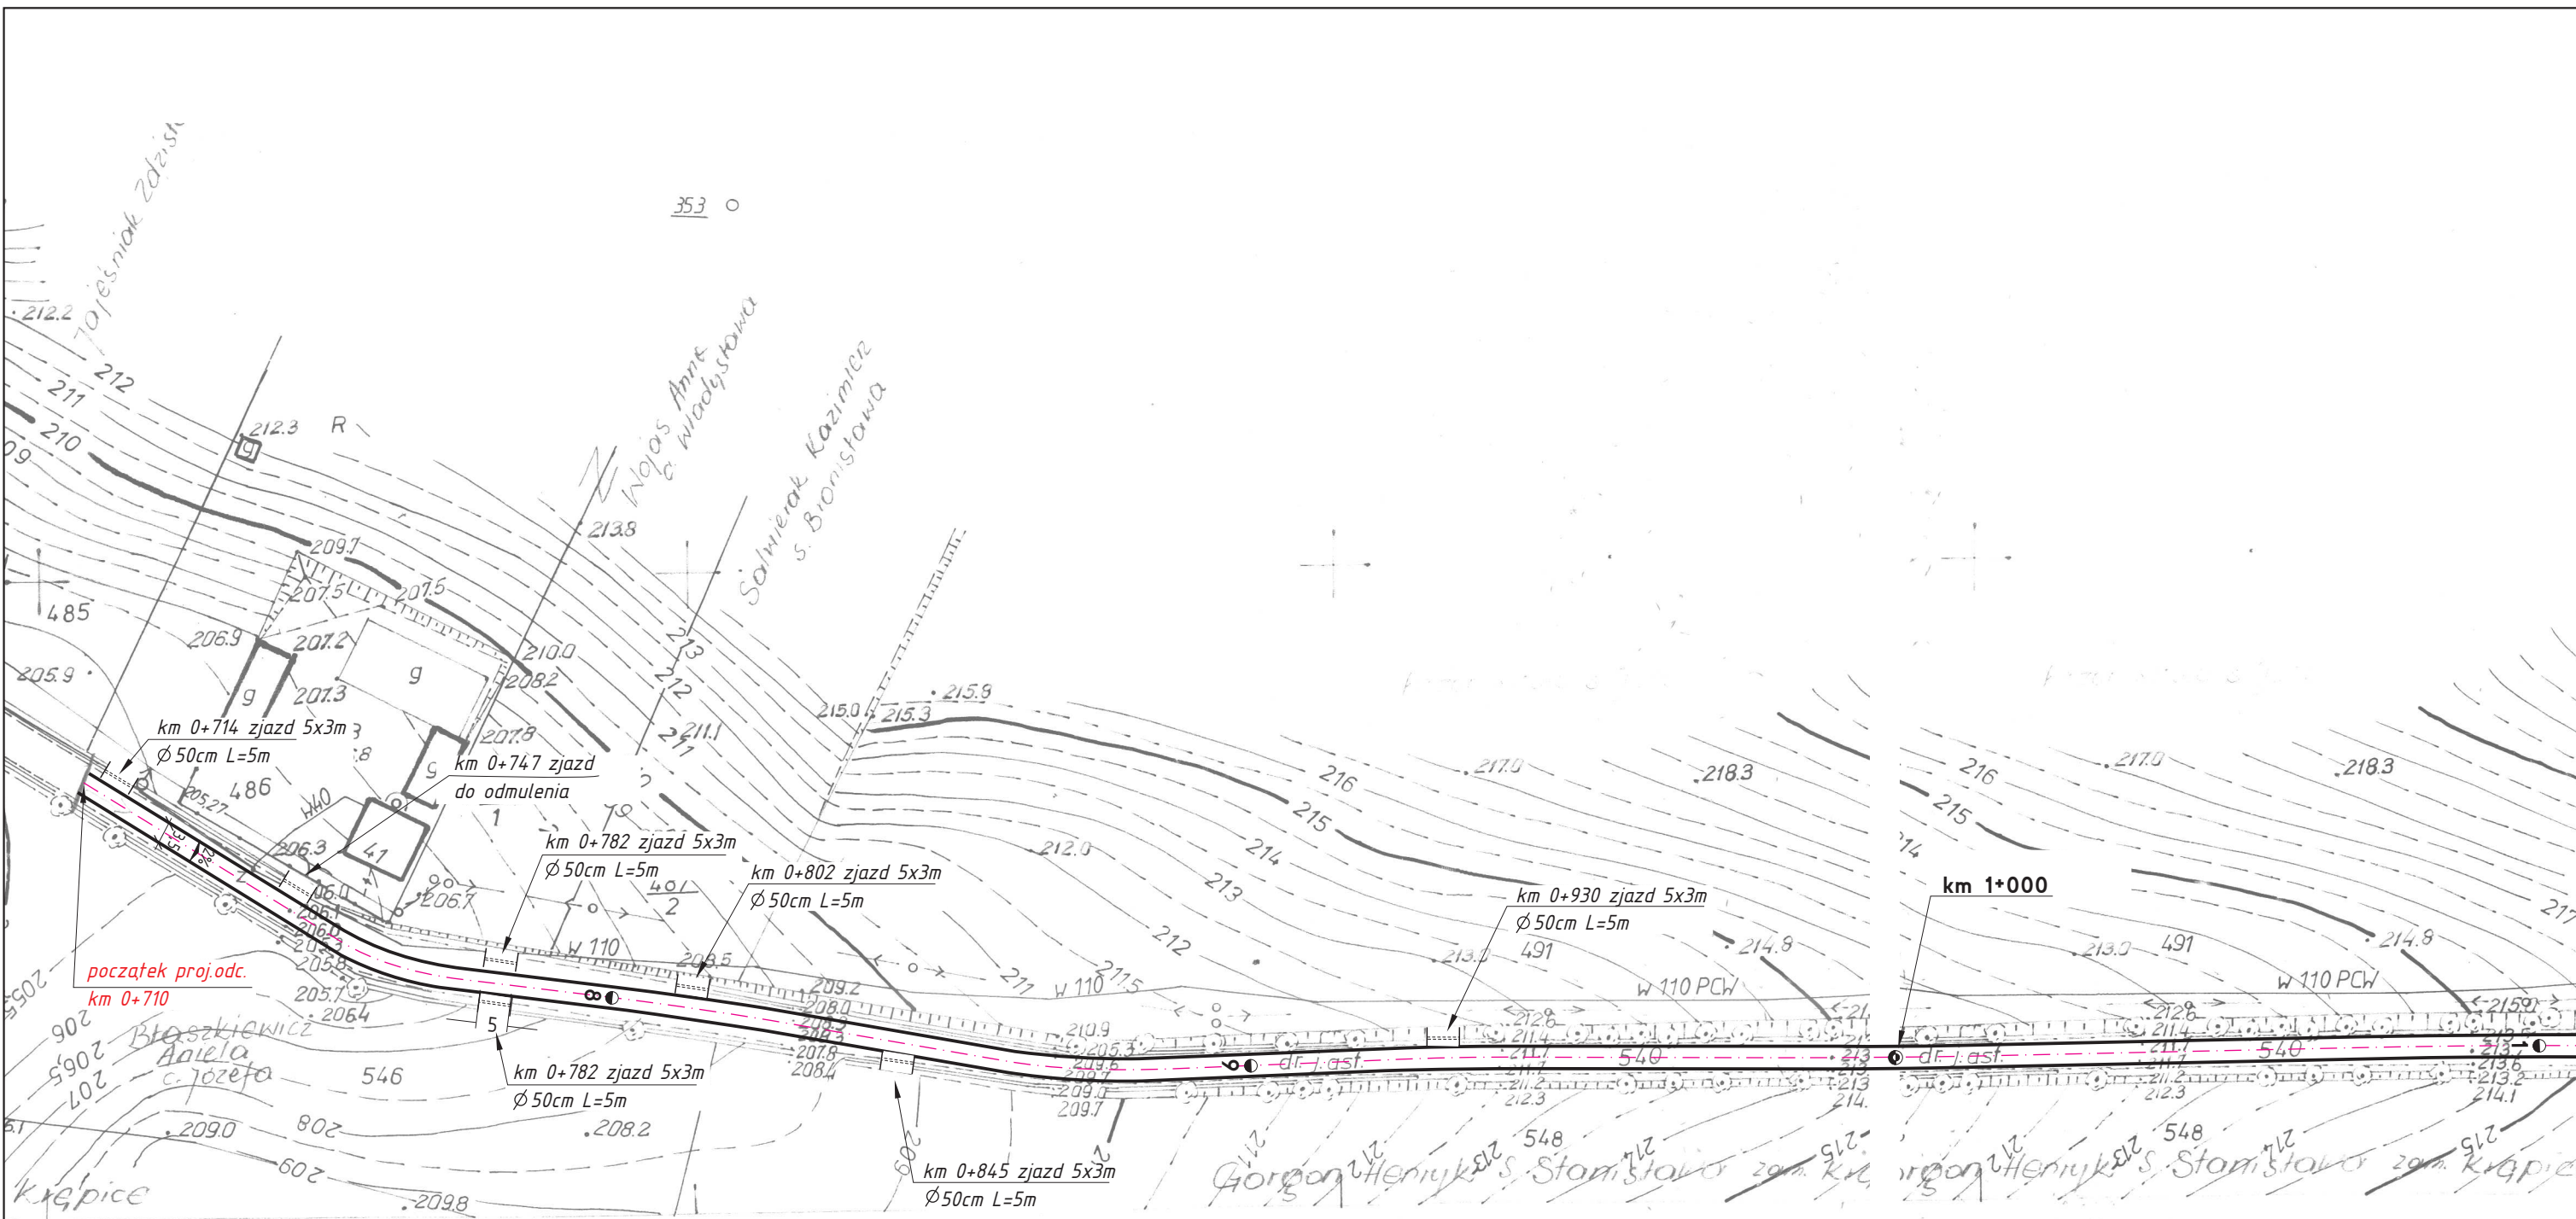

MAPA SYTUACYJNO-WYSOKOŚCIOWA

Założona w r.1980 przez
OKRĘGOWE PRZEDSIĘBIORSTWO GEODEZYJNO-

Jedn. projektująca Usługi Biuro Projektowe Anna Grzeszczak		Stadium Projekt Budowlany	
Zleceńodawca Gmina Skalbierz	Umowa Nr BID 5540/2/2008	Skala 1: 1 000	Nr Rys. 1a
Nazwa Przedsięwzięcia: Przebudowa drogi gminnej 003545T Krepcice - Międzygórze od km 0+710 do km 1+190			
Projekt zagospodarowania terenu		Data 04/08	
AUTOR (imię i nazwisko)	funkcja	nr uprawnień	podpisy
Jan Topolski	opracował		
mgr inż. Jarostaw Winiarski	projektant	122/Tbg/98	