


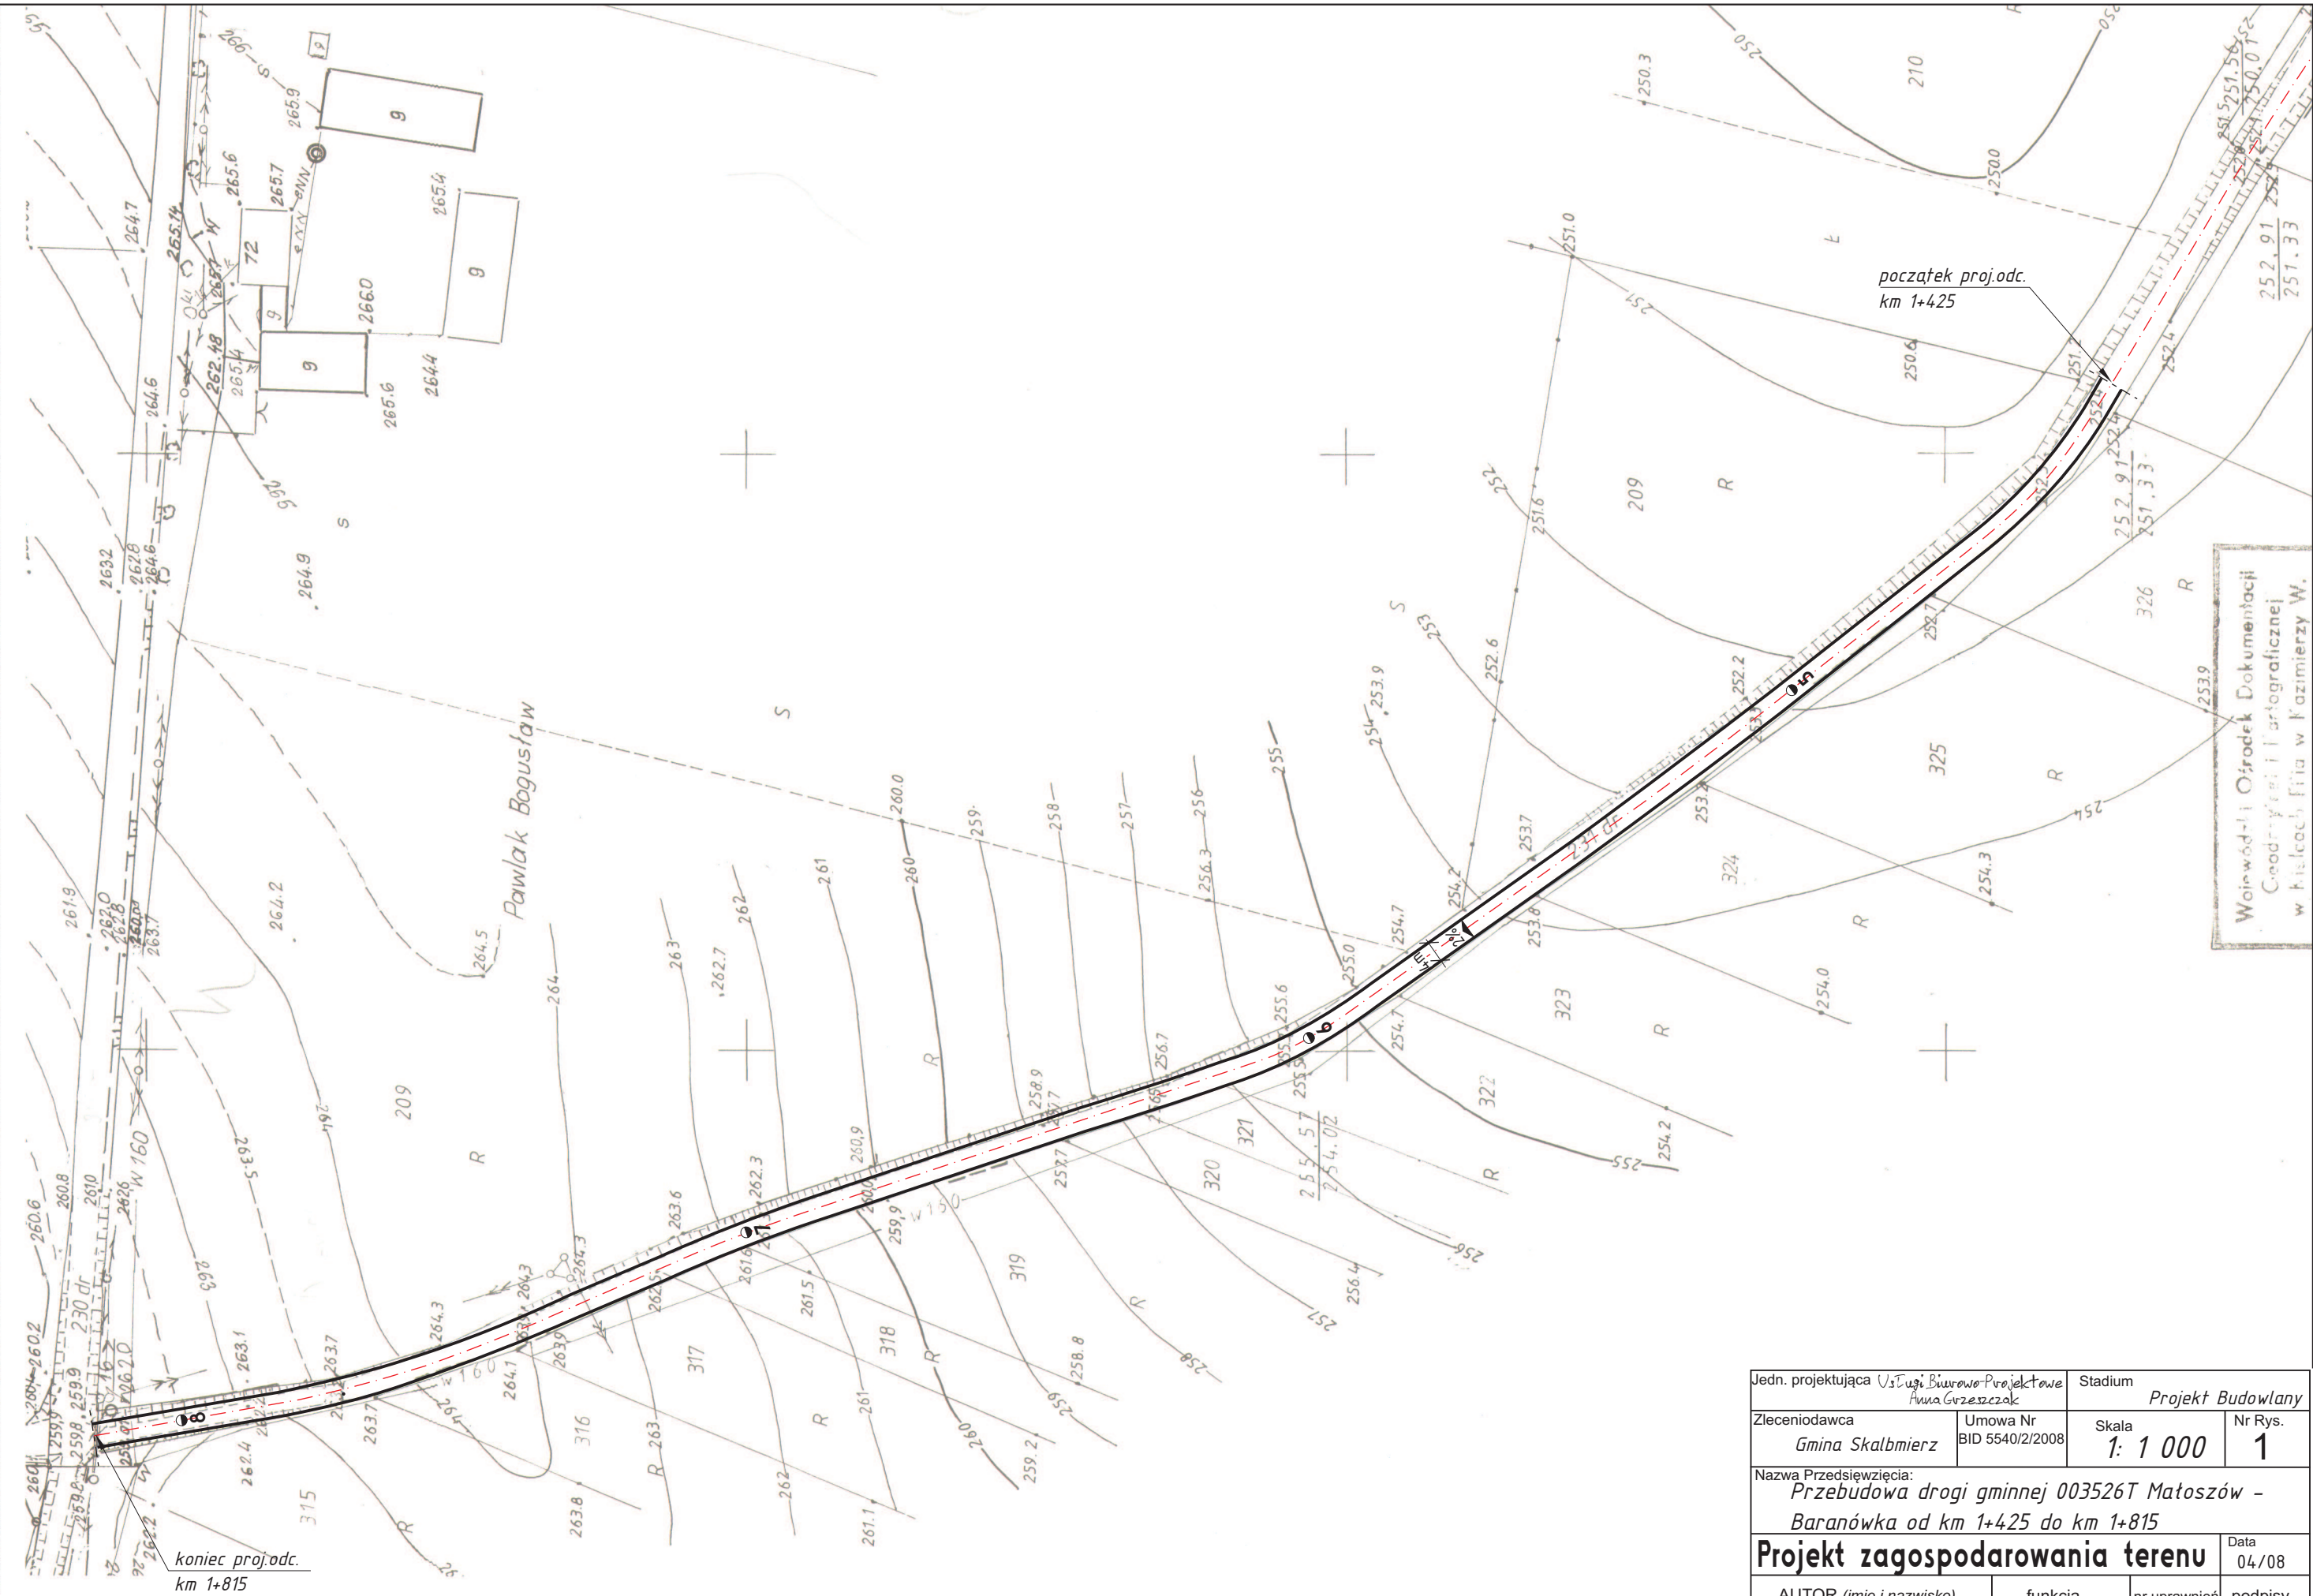

Jedn. projektująca Usługi Biurowo-Projektowe Anna Grzeszczak		Stadium Projekt Budowlany	
Zleceniodawca Gmina Skalmierz	Umowa Nr BID 5540/2/2008	Skala 1: 1 000	Nr Rys. 1
Nazwa Przedsięwzięcia: Przebudowa drogi gminnej 003526T Małoszów - Baranówka od km 1+425 do km 1+815			
Projekt zagospodarowania terenu			Data 04/08
AUTOR (imię i nazwisko)	funkcja	nr uprawnień	podpisy
Jan Topolski	opracował		
mgr inż. Jarostaw Winiarski	projektant	122/Tbg/98	