


Przekrój normalny

skala 1:25

od km 1+425 km 1+815

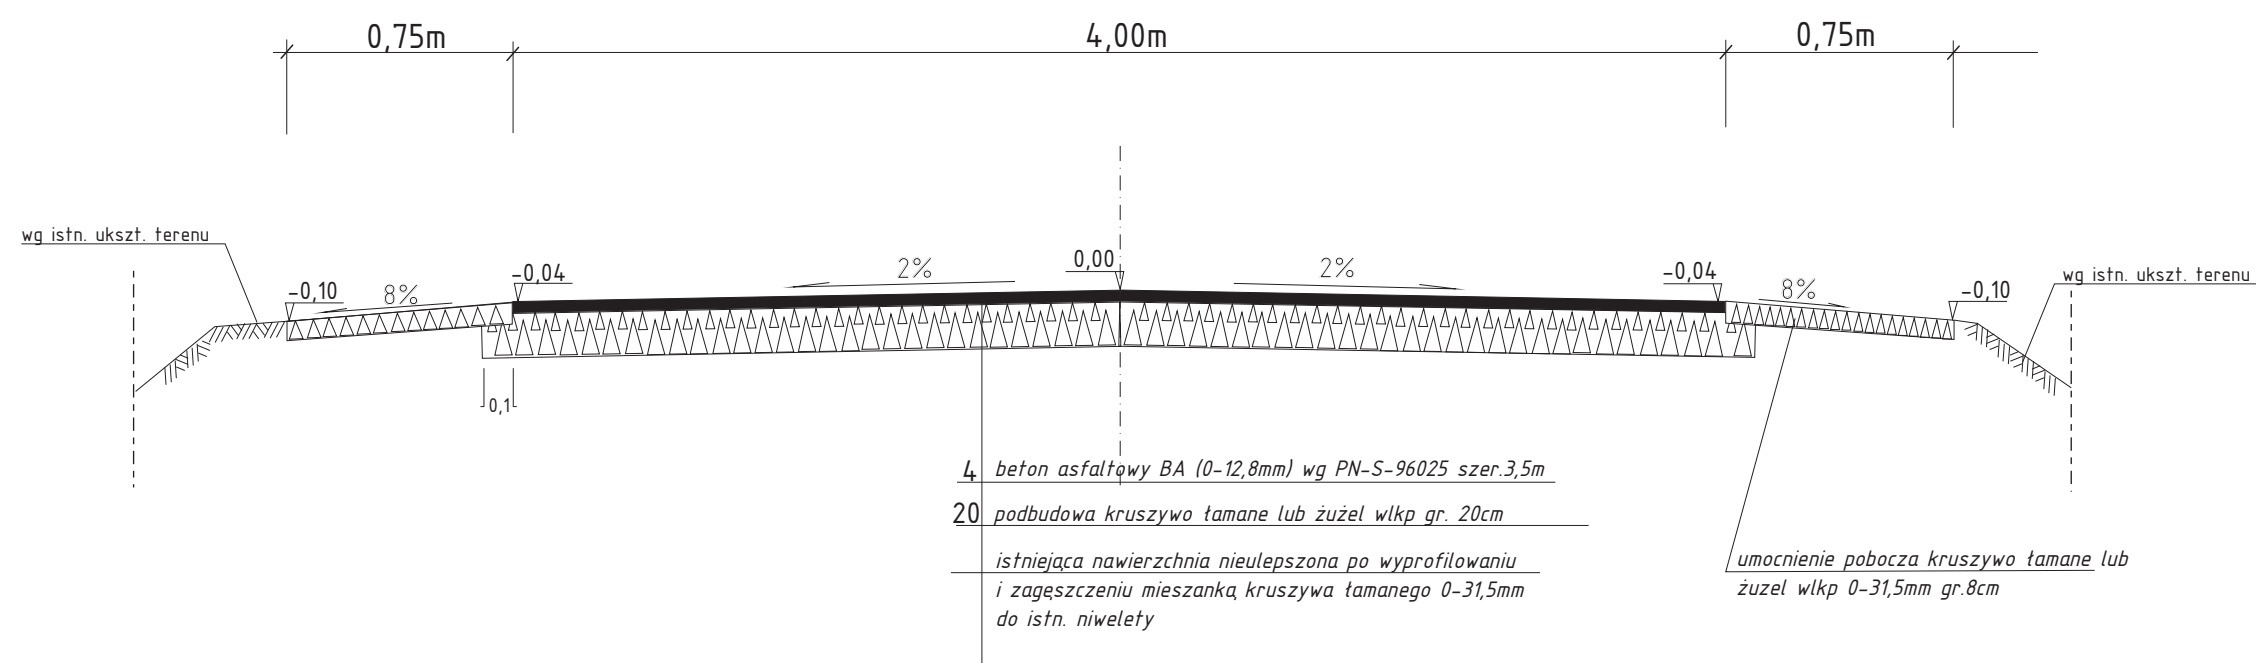

Jedn. projektująca <i>Usługi Biurowo-Projektowe Anna Grzeszczak</i>		Stadium <i>Projekt Budowlany</i>	
Zlecniodawca <i>Gmina Skalmierz</i>	Umowa Nr BID 5540/2/2008	Skala 1: 25	Nr Rys. 2
Nazwa Przedsięwzięcia: <i>Przebudowa drogi gminnej 003526T Małoszów - Baranówka od km 1+425 do km 1+815</i>			
Przekrój normalny			Data 04/08
AUTOR (imię i nazwisko)	funkcja	nr uprawnień	podpisy
<i>Jan Topolski</i>	<i>opracował</i>		
<i>mgr inż. Jarosław Winiarski</i>	<i>projektant</i>	<i>122/Tbg/98</i>	