


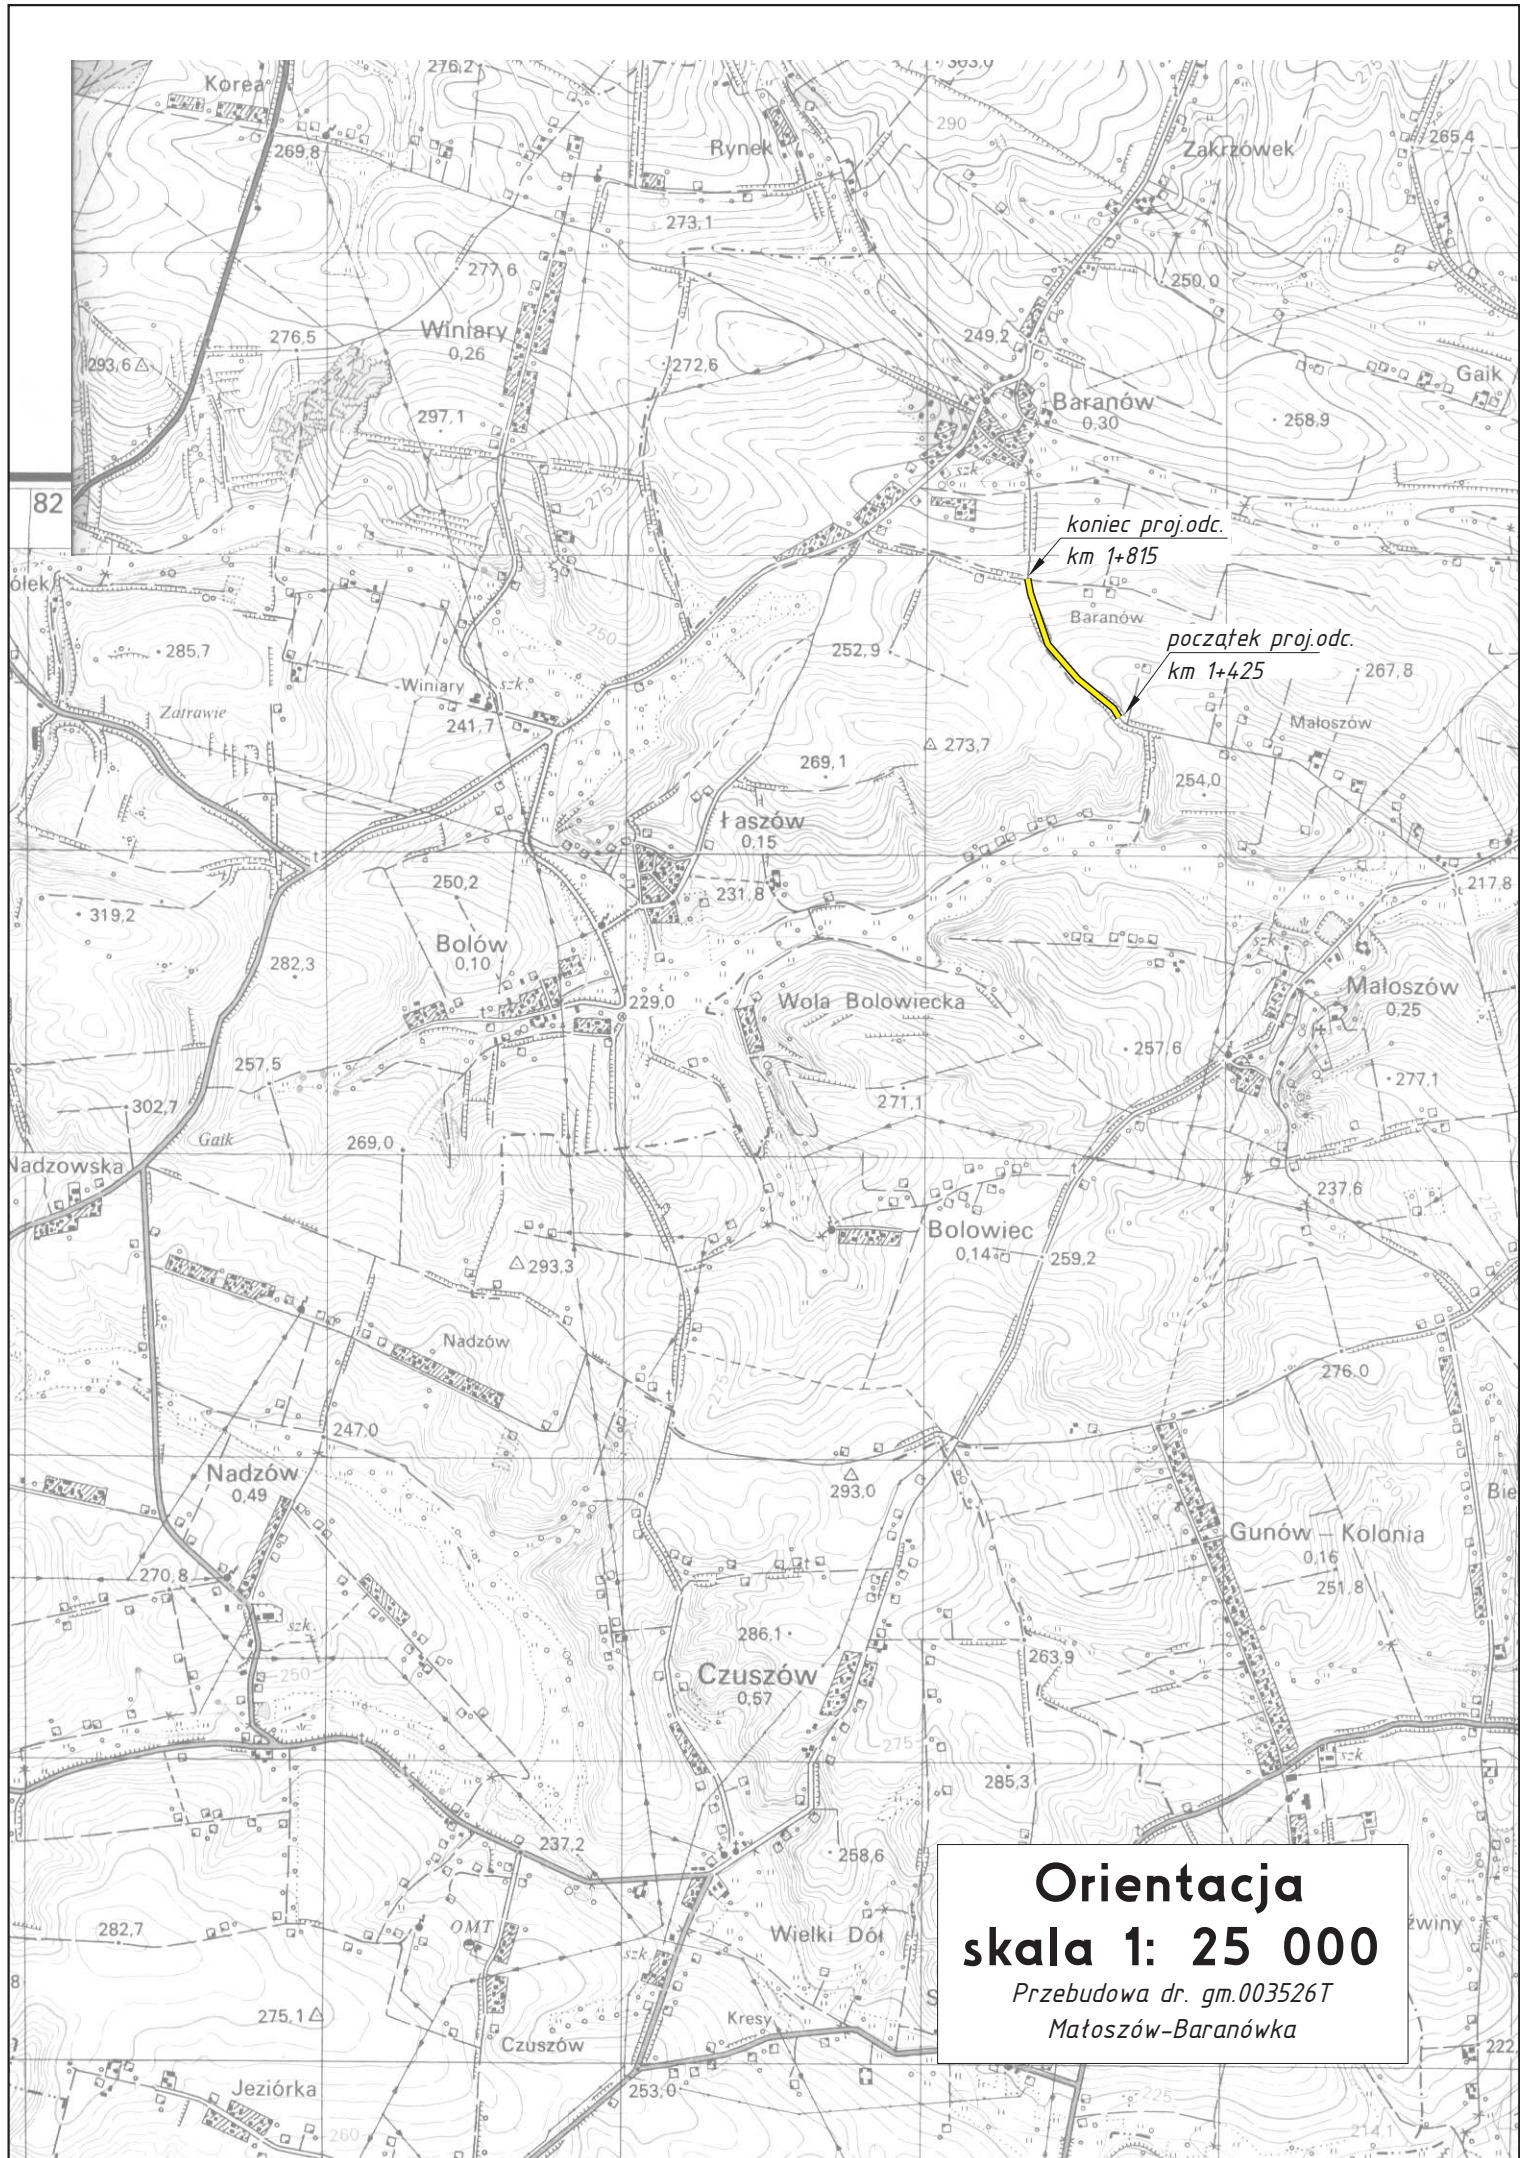

Orientacja
skala 1: 25 000
Przebudowa dr. gm.003526T
Małoszów-Baranówka