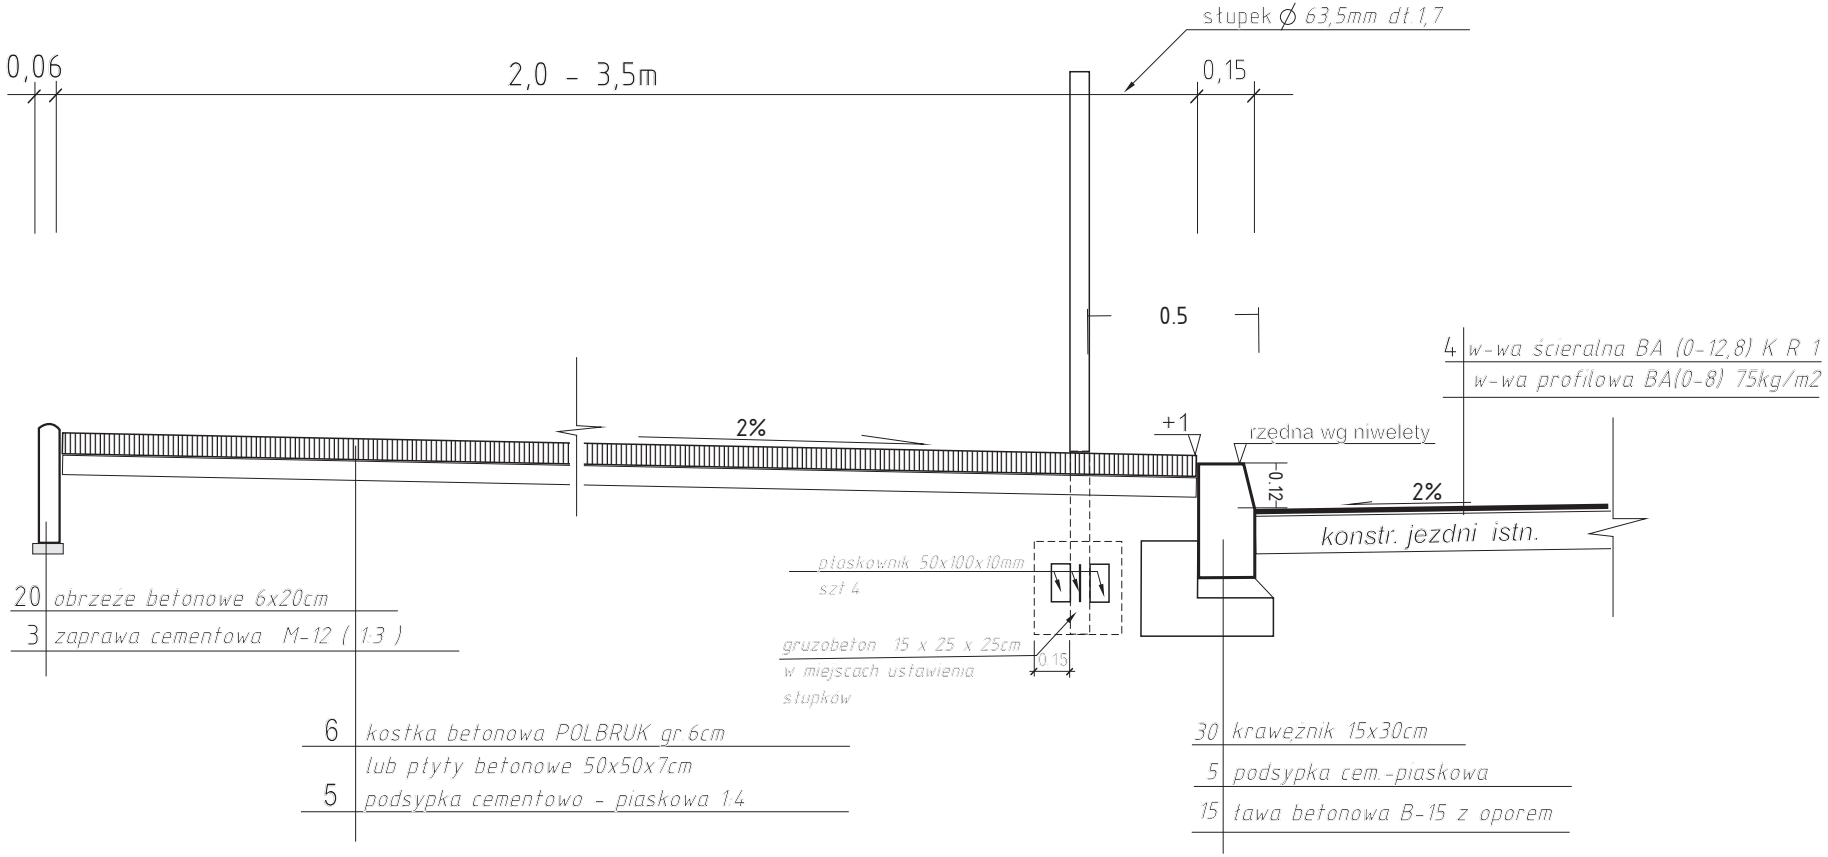

Uwaga: Szerokość chodnika według planu sytuacyjnego i przekrojów poprzecznych. Słupki ustawić w miejscach zaznaczonych na planie sytuacyjnym

Schemat zaniżenia krawężnika na zjazach

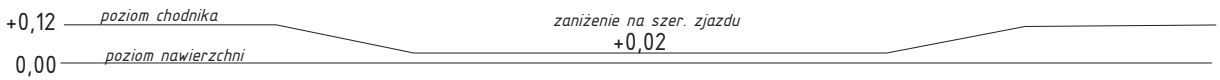

Przekrój normalny
skala 1:20