


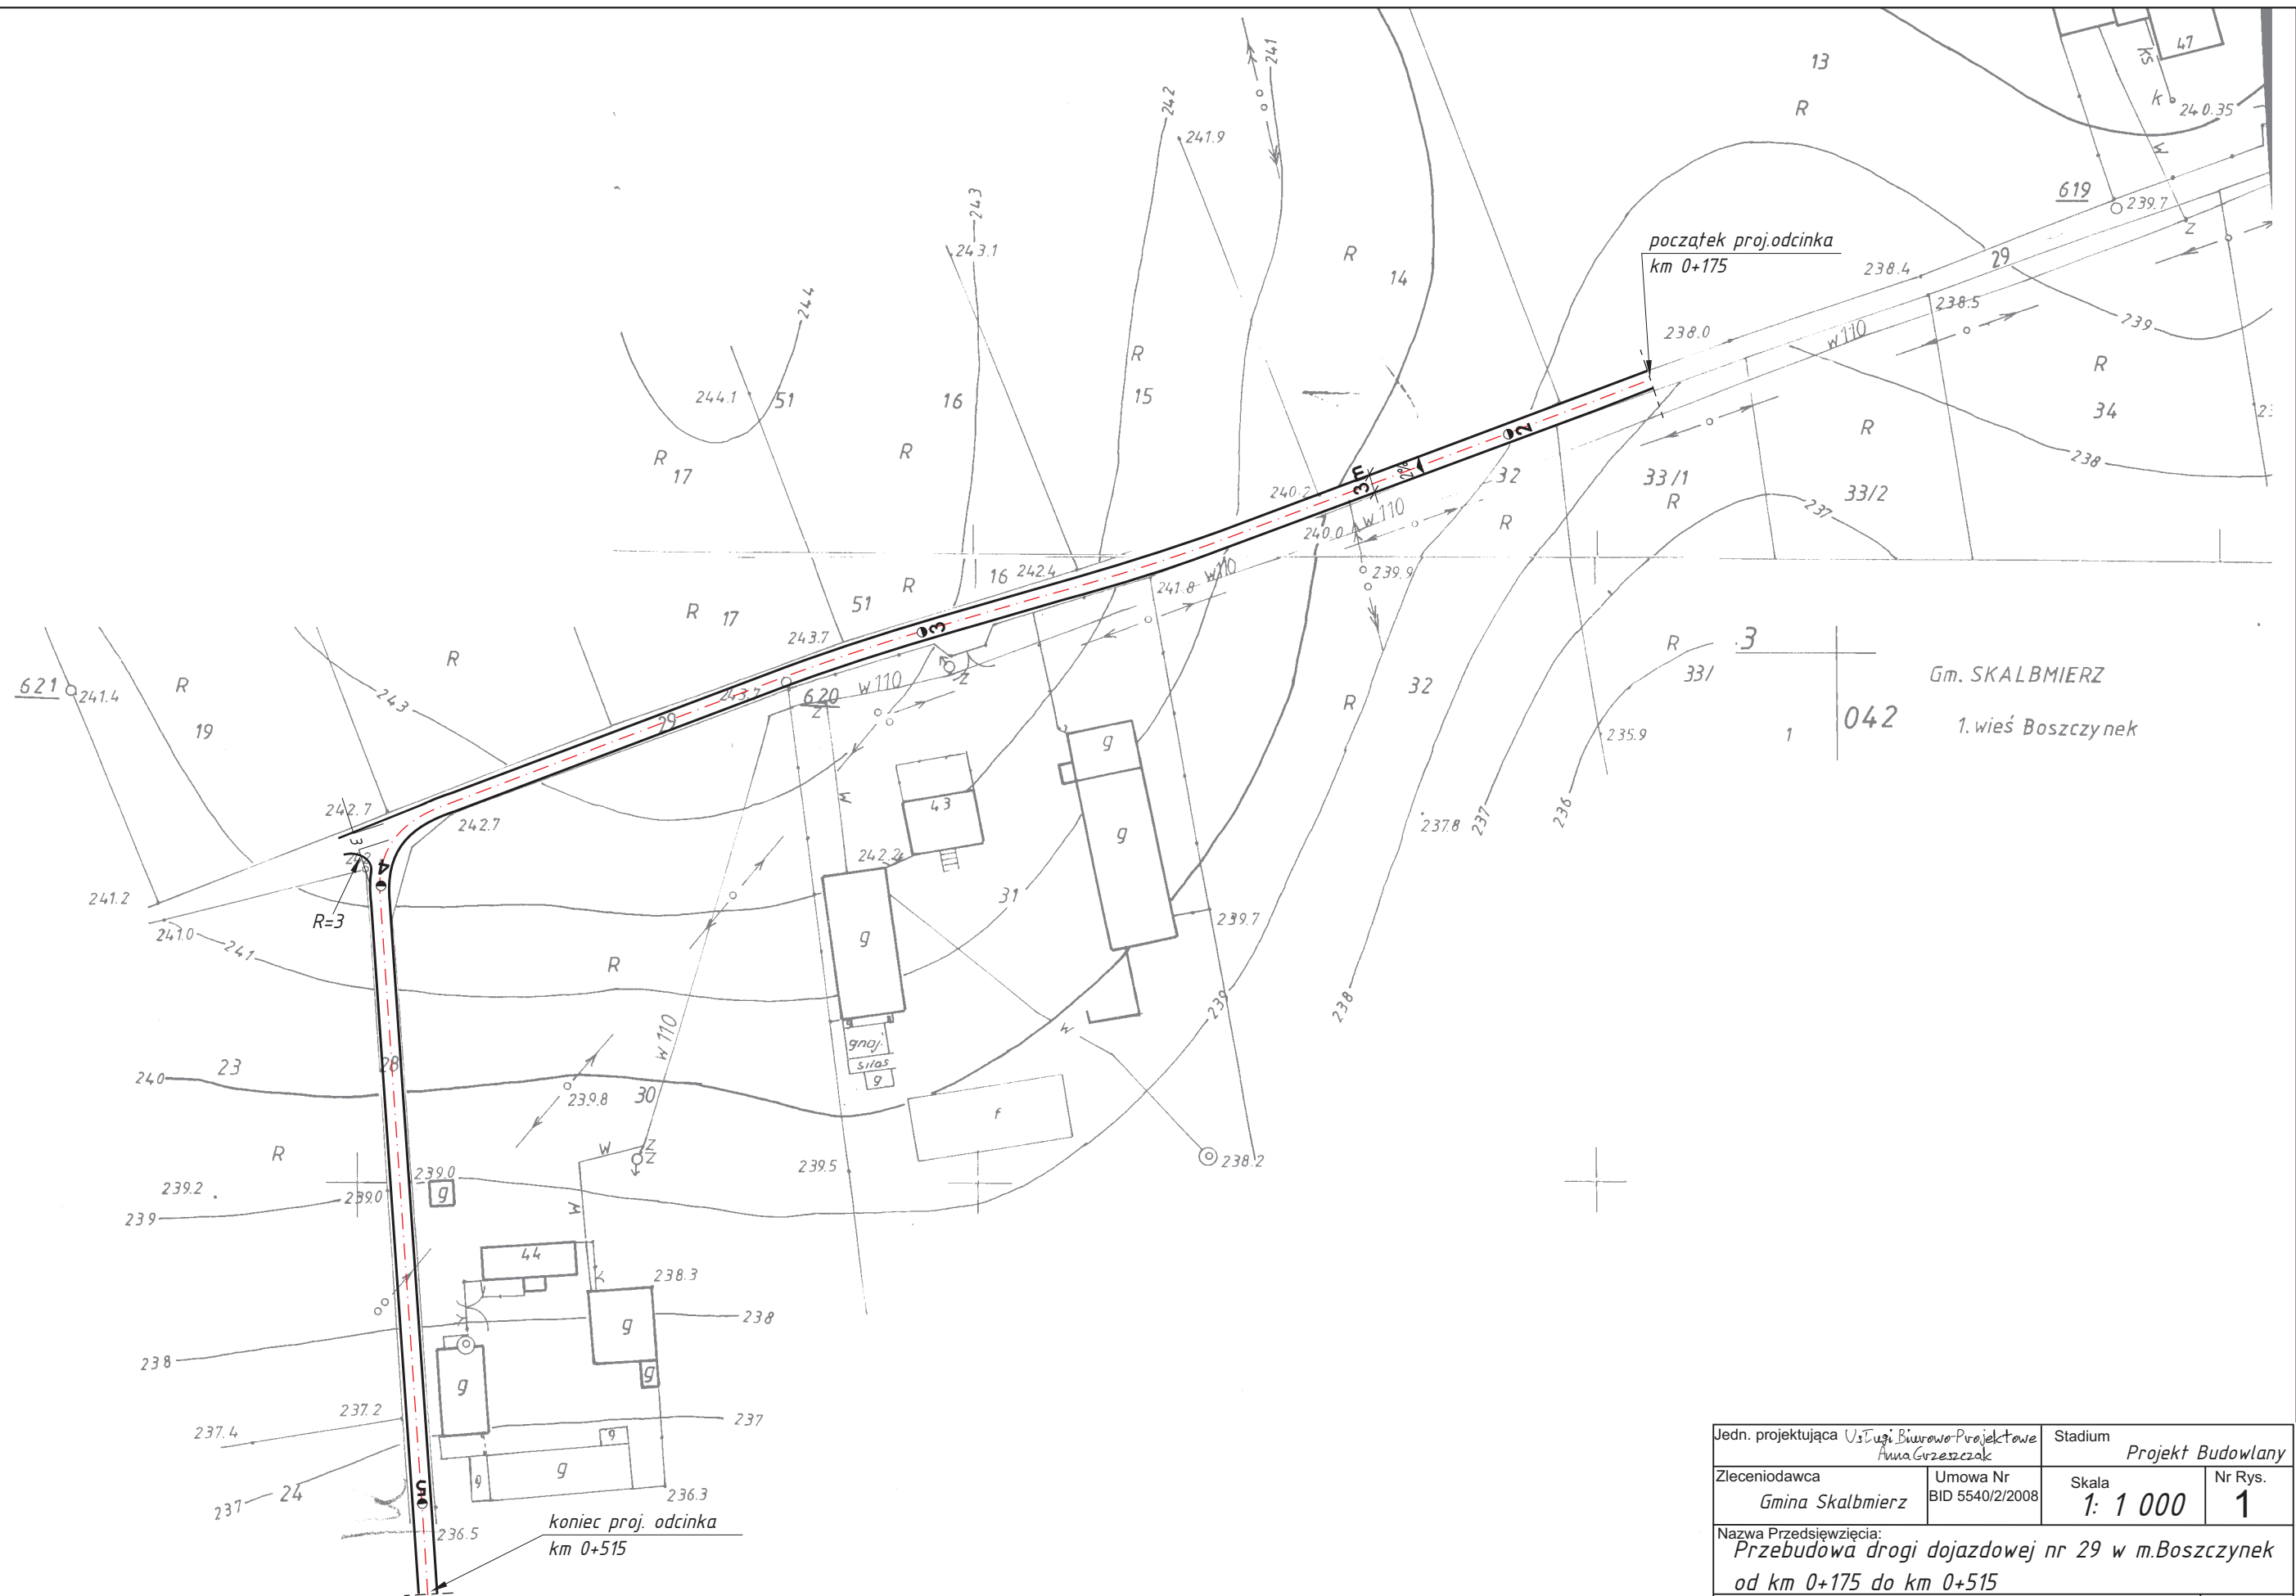

Jedn. projektująca Usługi Biurowo-Projektowe Anna Grzeszczak		Stadium Projekt Budowlany	
Zleceniodawca Gmina Skalbmierz	Umowa Nr BID 5540/2/2008	Skala 1: 1 000	Nr Rys. 1
Nazwa Przedsięwzięcia: Przebudowa drogi dojazdowej nr 29 w m. Boszczynek od km 0+175 do km 0+515			
Projekt zagospodarowania terenu			Data 04/08
AUTOR (imię i nazwisko)	funkcja	nr uprawnień	podpisy
Jan Topolski	opracował		
mgr inż. Jarostaw Winiarski	projektant	122/Tbg/98	