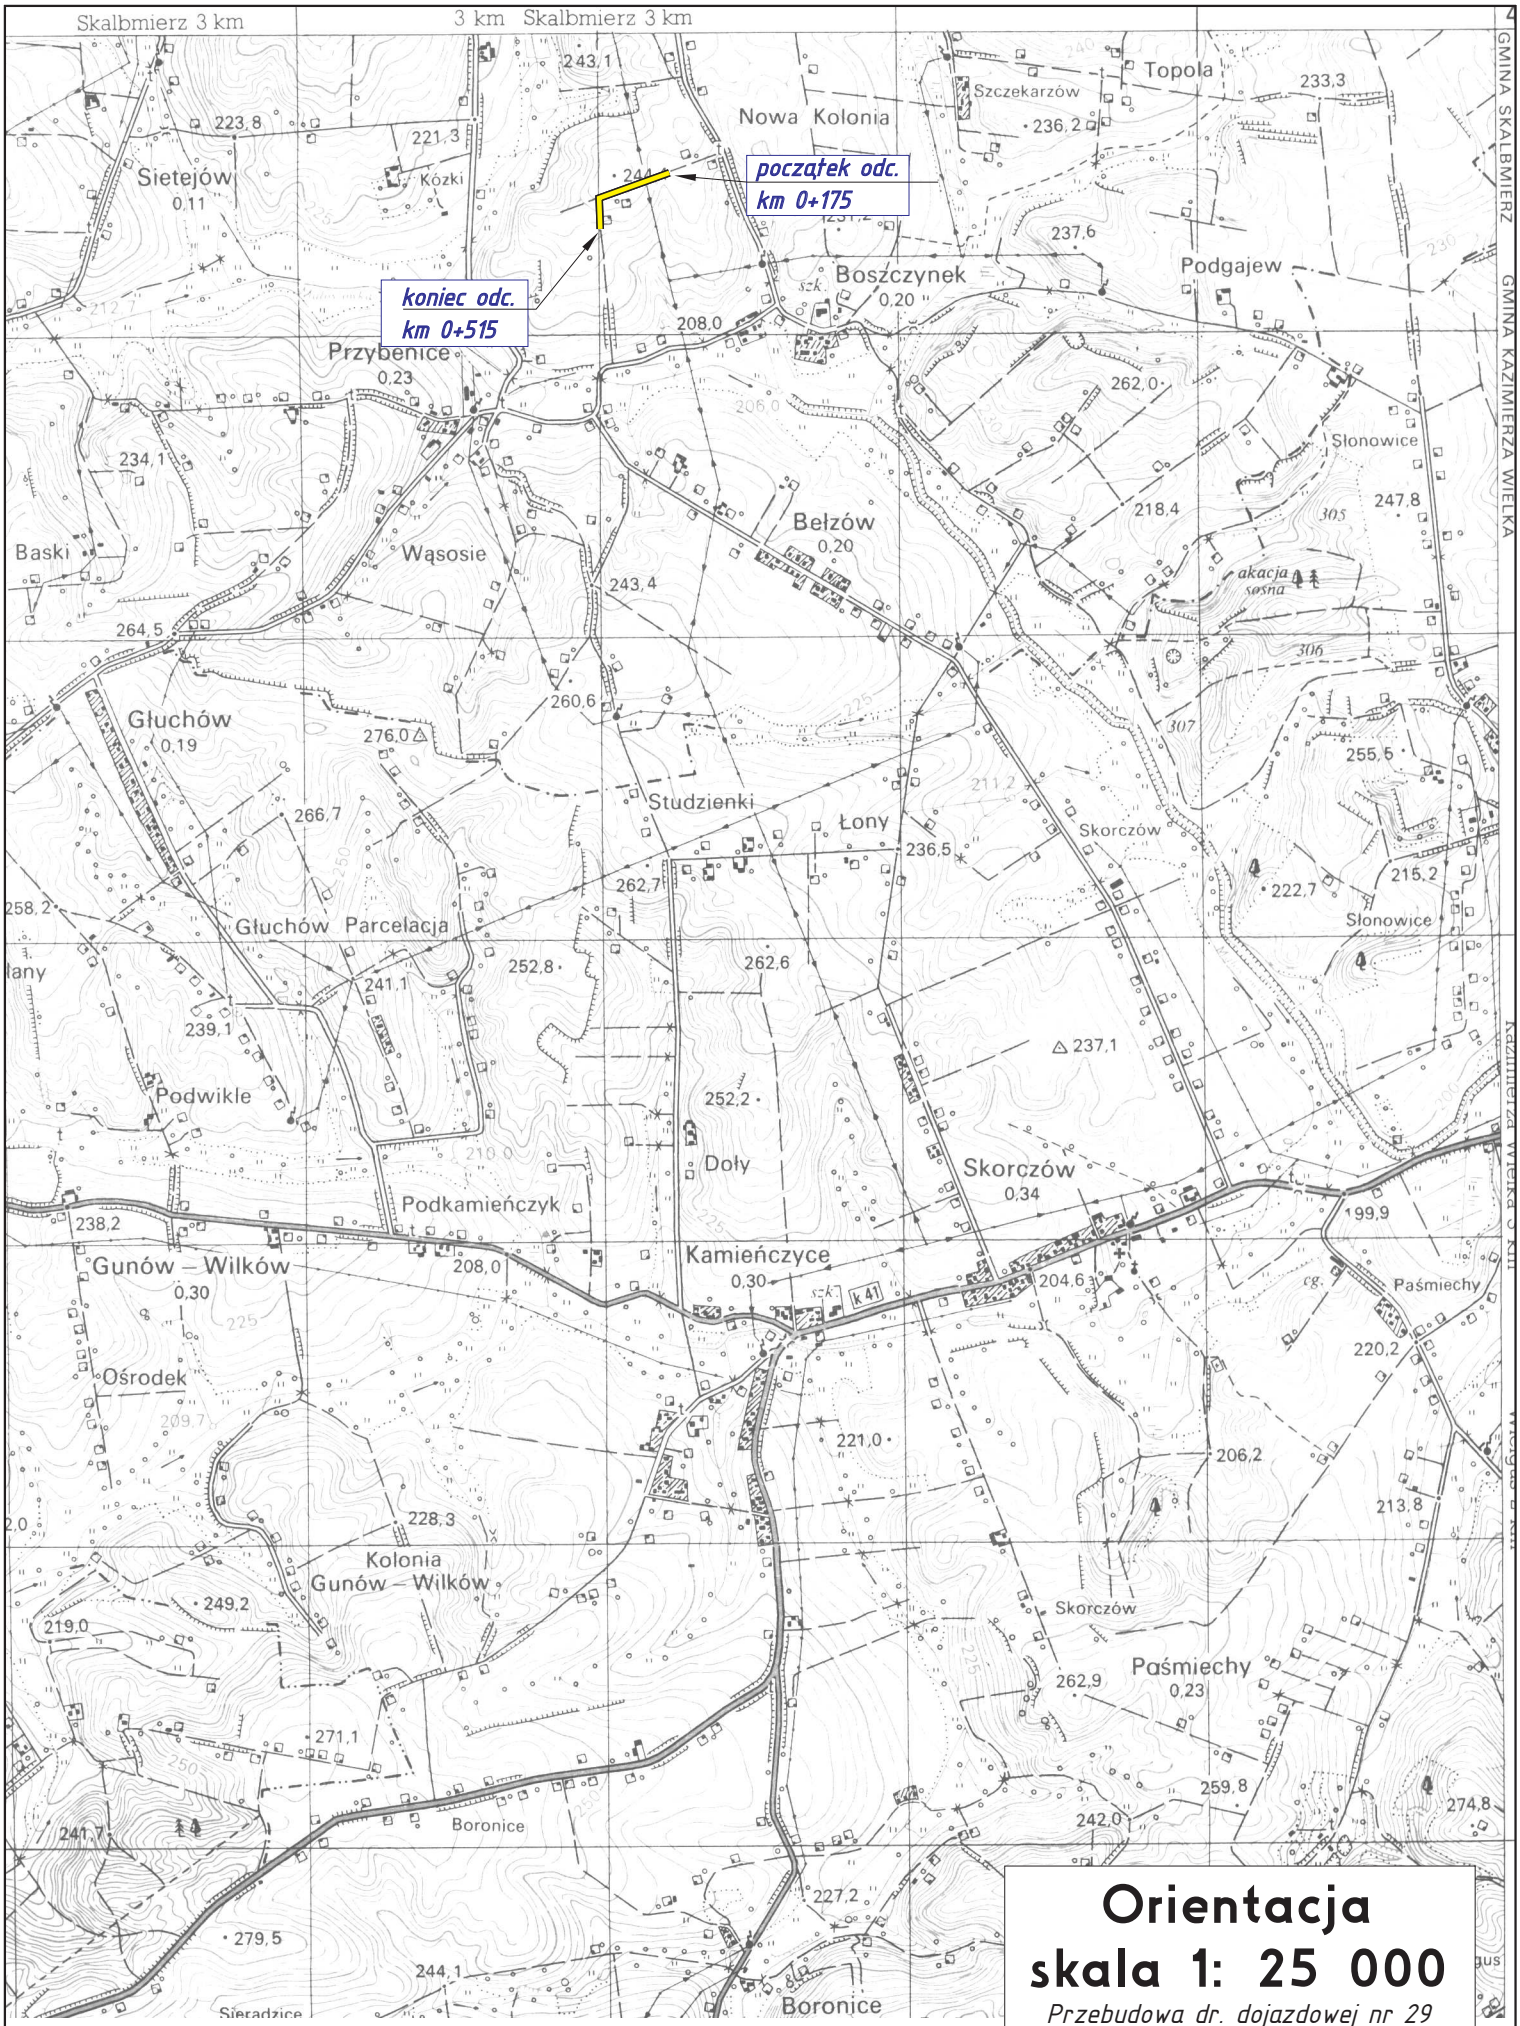

Orientacja
skala 1: 25 000

Przebudowa dr. dojazdowej nr 29
w m. Boszczynek