


Przekrój od km 0+033 do km 0+110

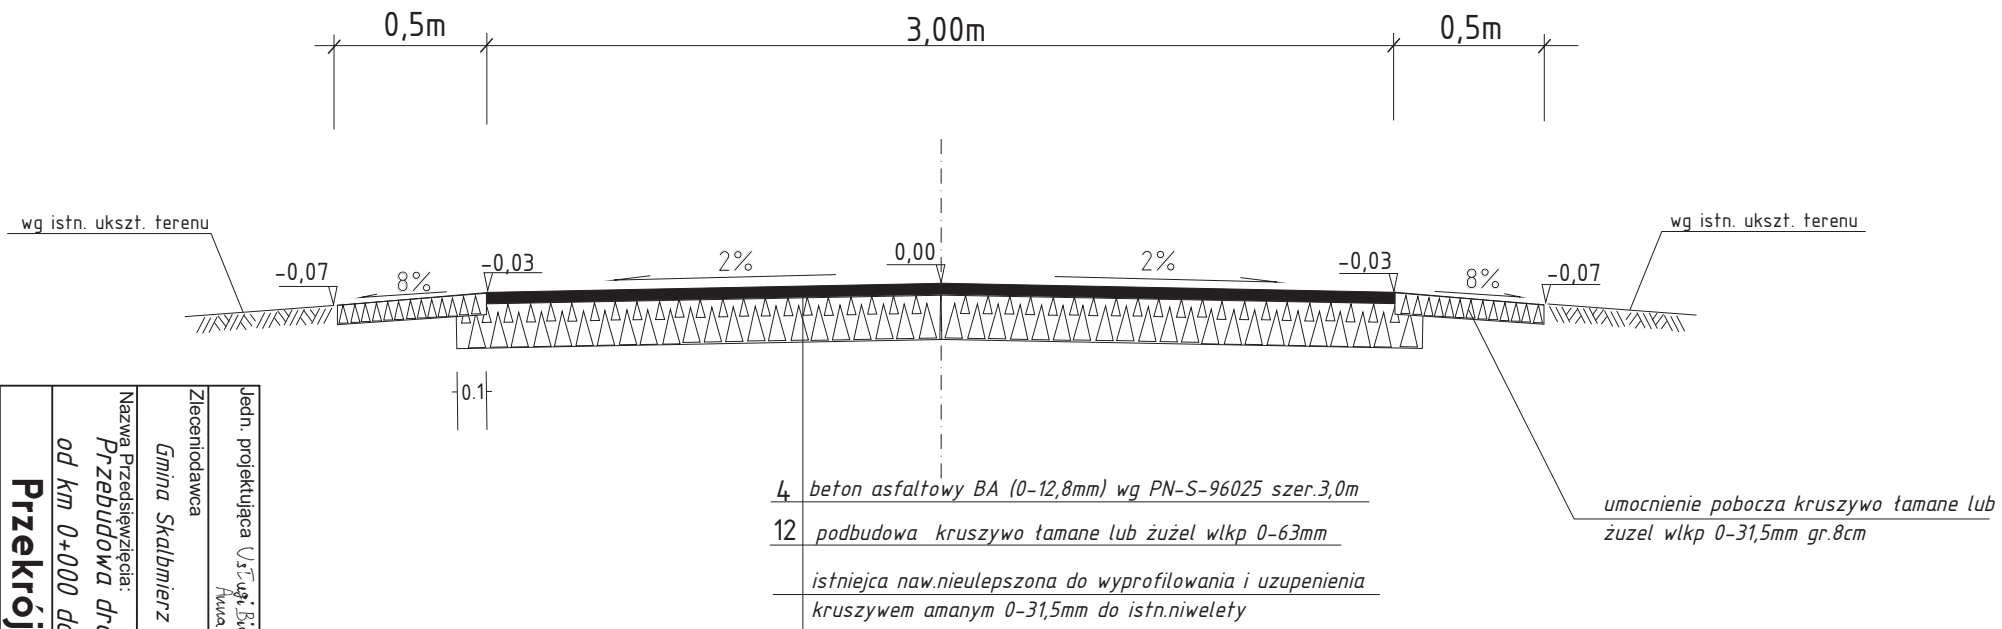

od km 0+033 do km 0+043
przejście z 5 do 3m

Jedn. projektująca <i>Urząd Gminy i Burmistrz Mia Górz</i>		Stadium <i>Projekt Budowlany</i>	
Zleconiodawca <i>Gmina Skalbmierz</i>	Umowa Nr BID 5540/2/2008	Skala <i>1: 25</i>	Nr Rys. <i>2b</i>
Nazwa Przedsięwzięcia: <i>Przebudowa drogi dojazdowej nr 909 w m. Topola od km 0+000 do km 0+110</i>			
Przekrój normalny			Data 04./08
AUTOR (imię i nazwisko)	funkcja	nr uprawnień	podpisy
<i>inż. Maciej Grzeszczak</i>	<i>opracował</i>		
<i>mgr inż. Jarosław Winiarski</i>	<i>projektant</i>	<i>122/Tbg/98</i>	