




WYKAZ MEBLI NA WYMIAR cz. 2

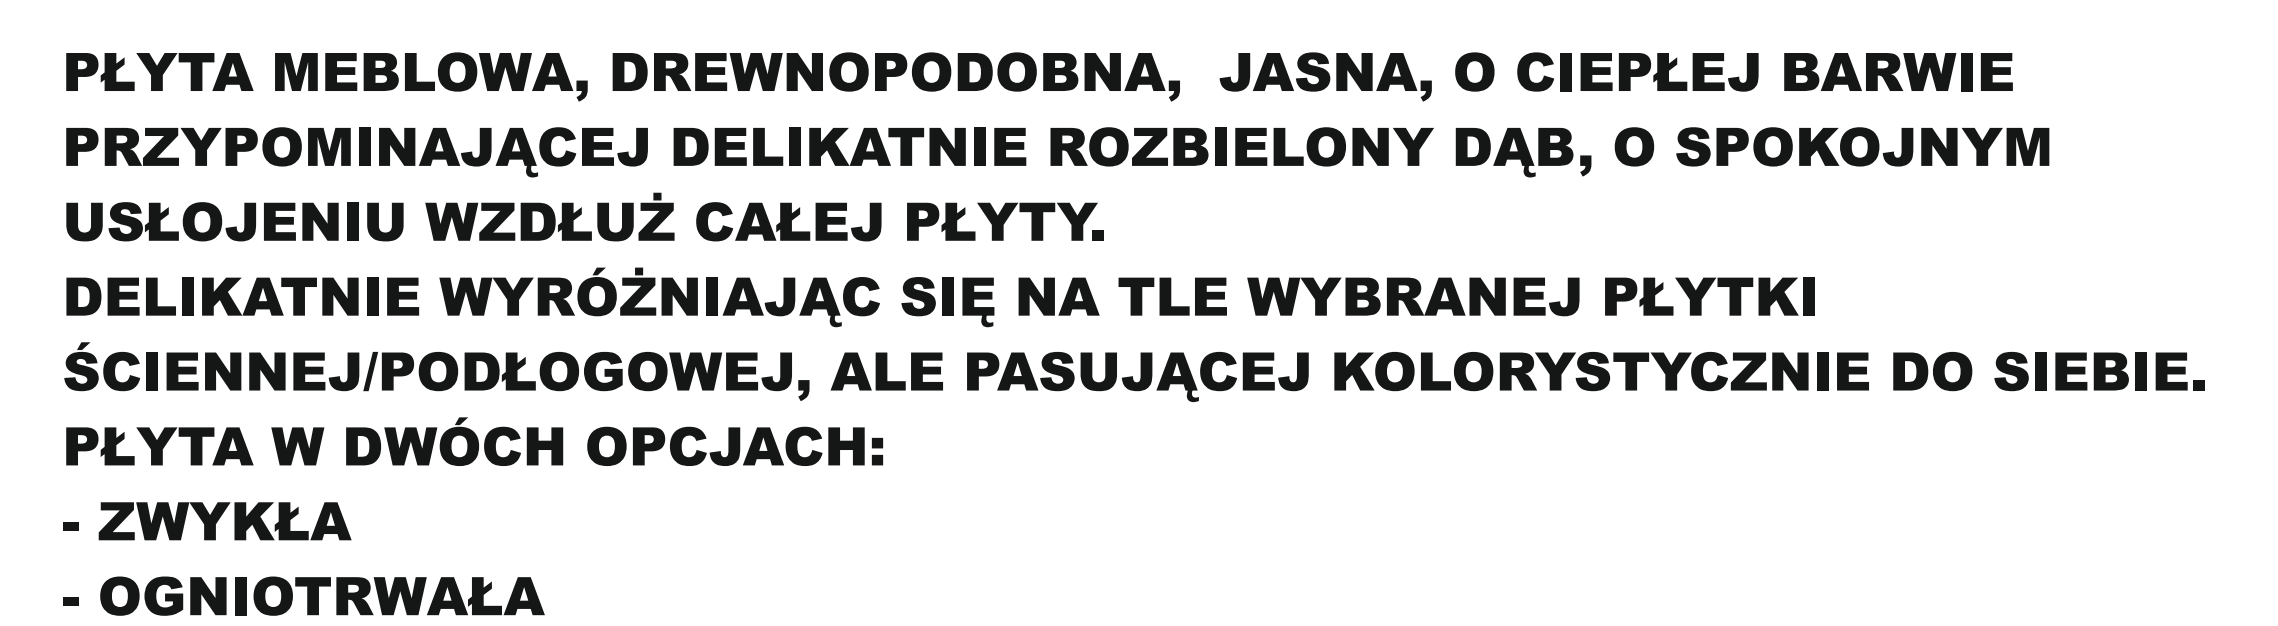

**SZAFKA _ PRZEBIERALNIA PRZY SOCJALNYM
PŁYTA MEBLOWA KOLOR BIAŁY**



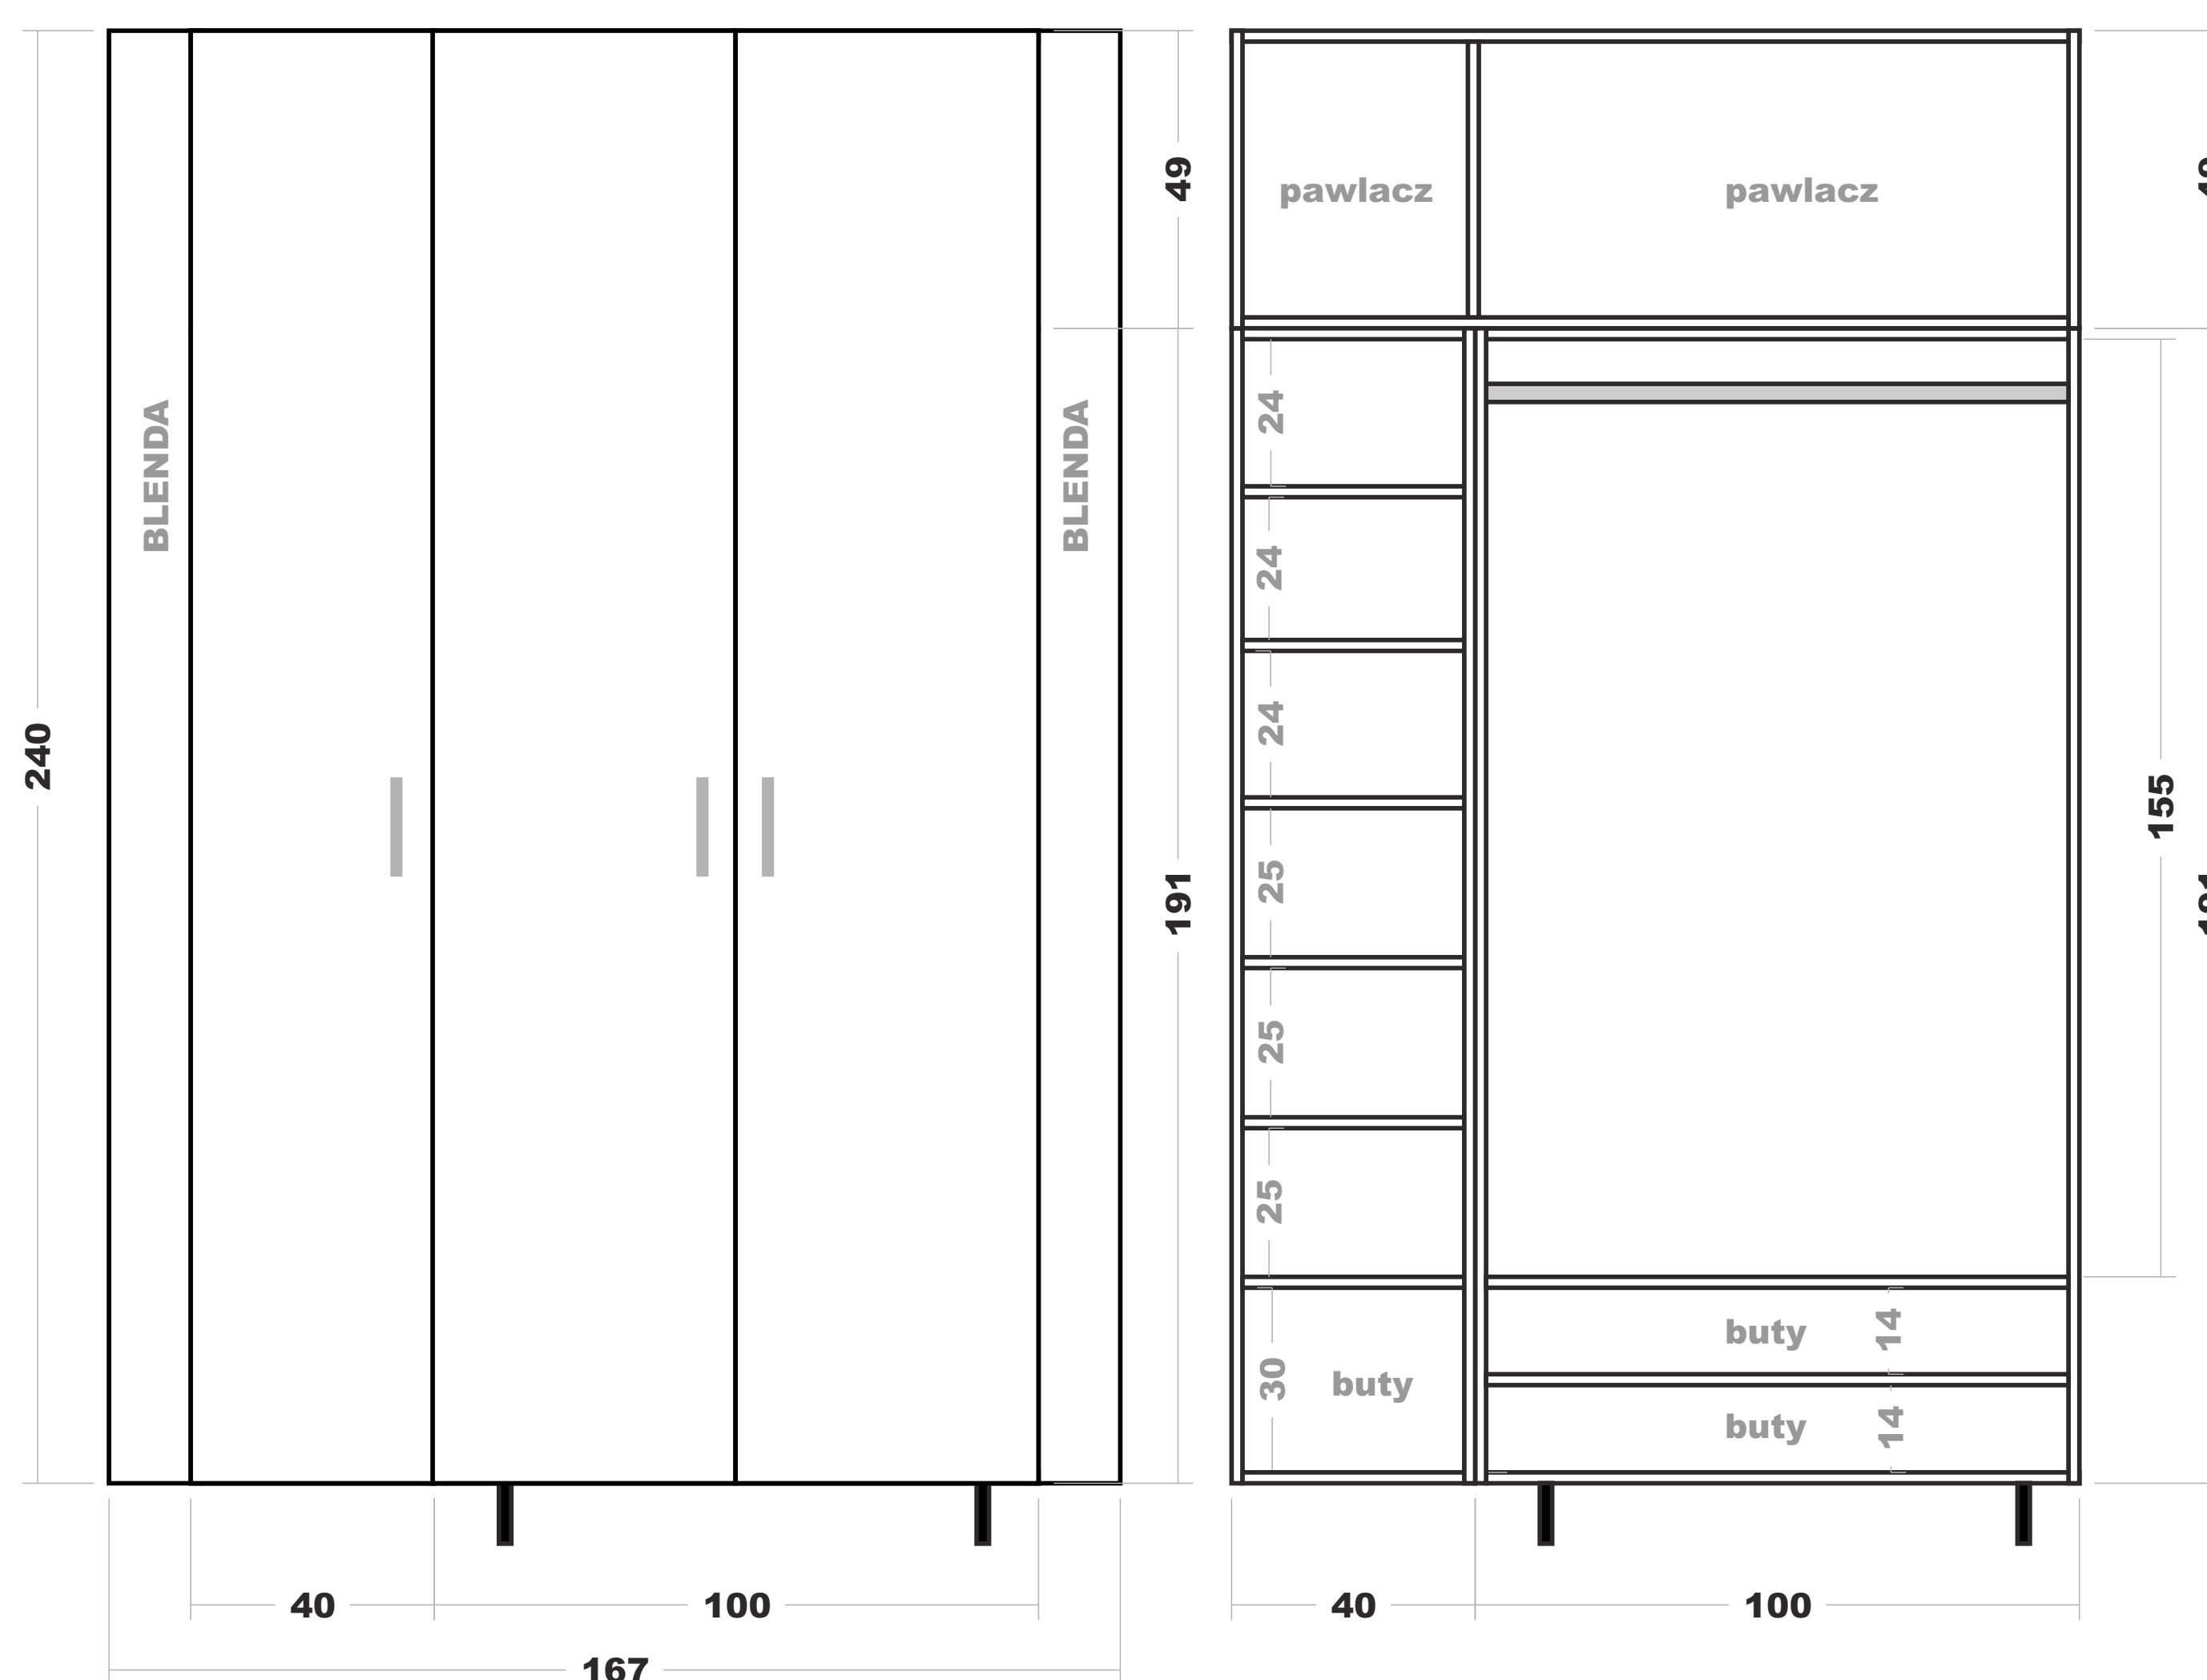


SZAFKA GOSPODARCZA

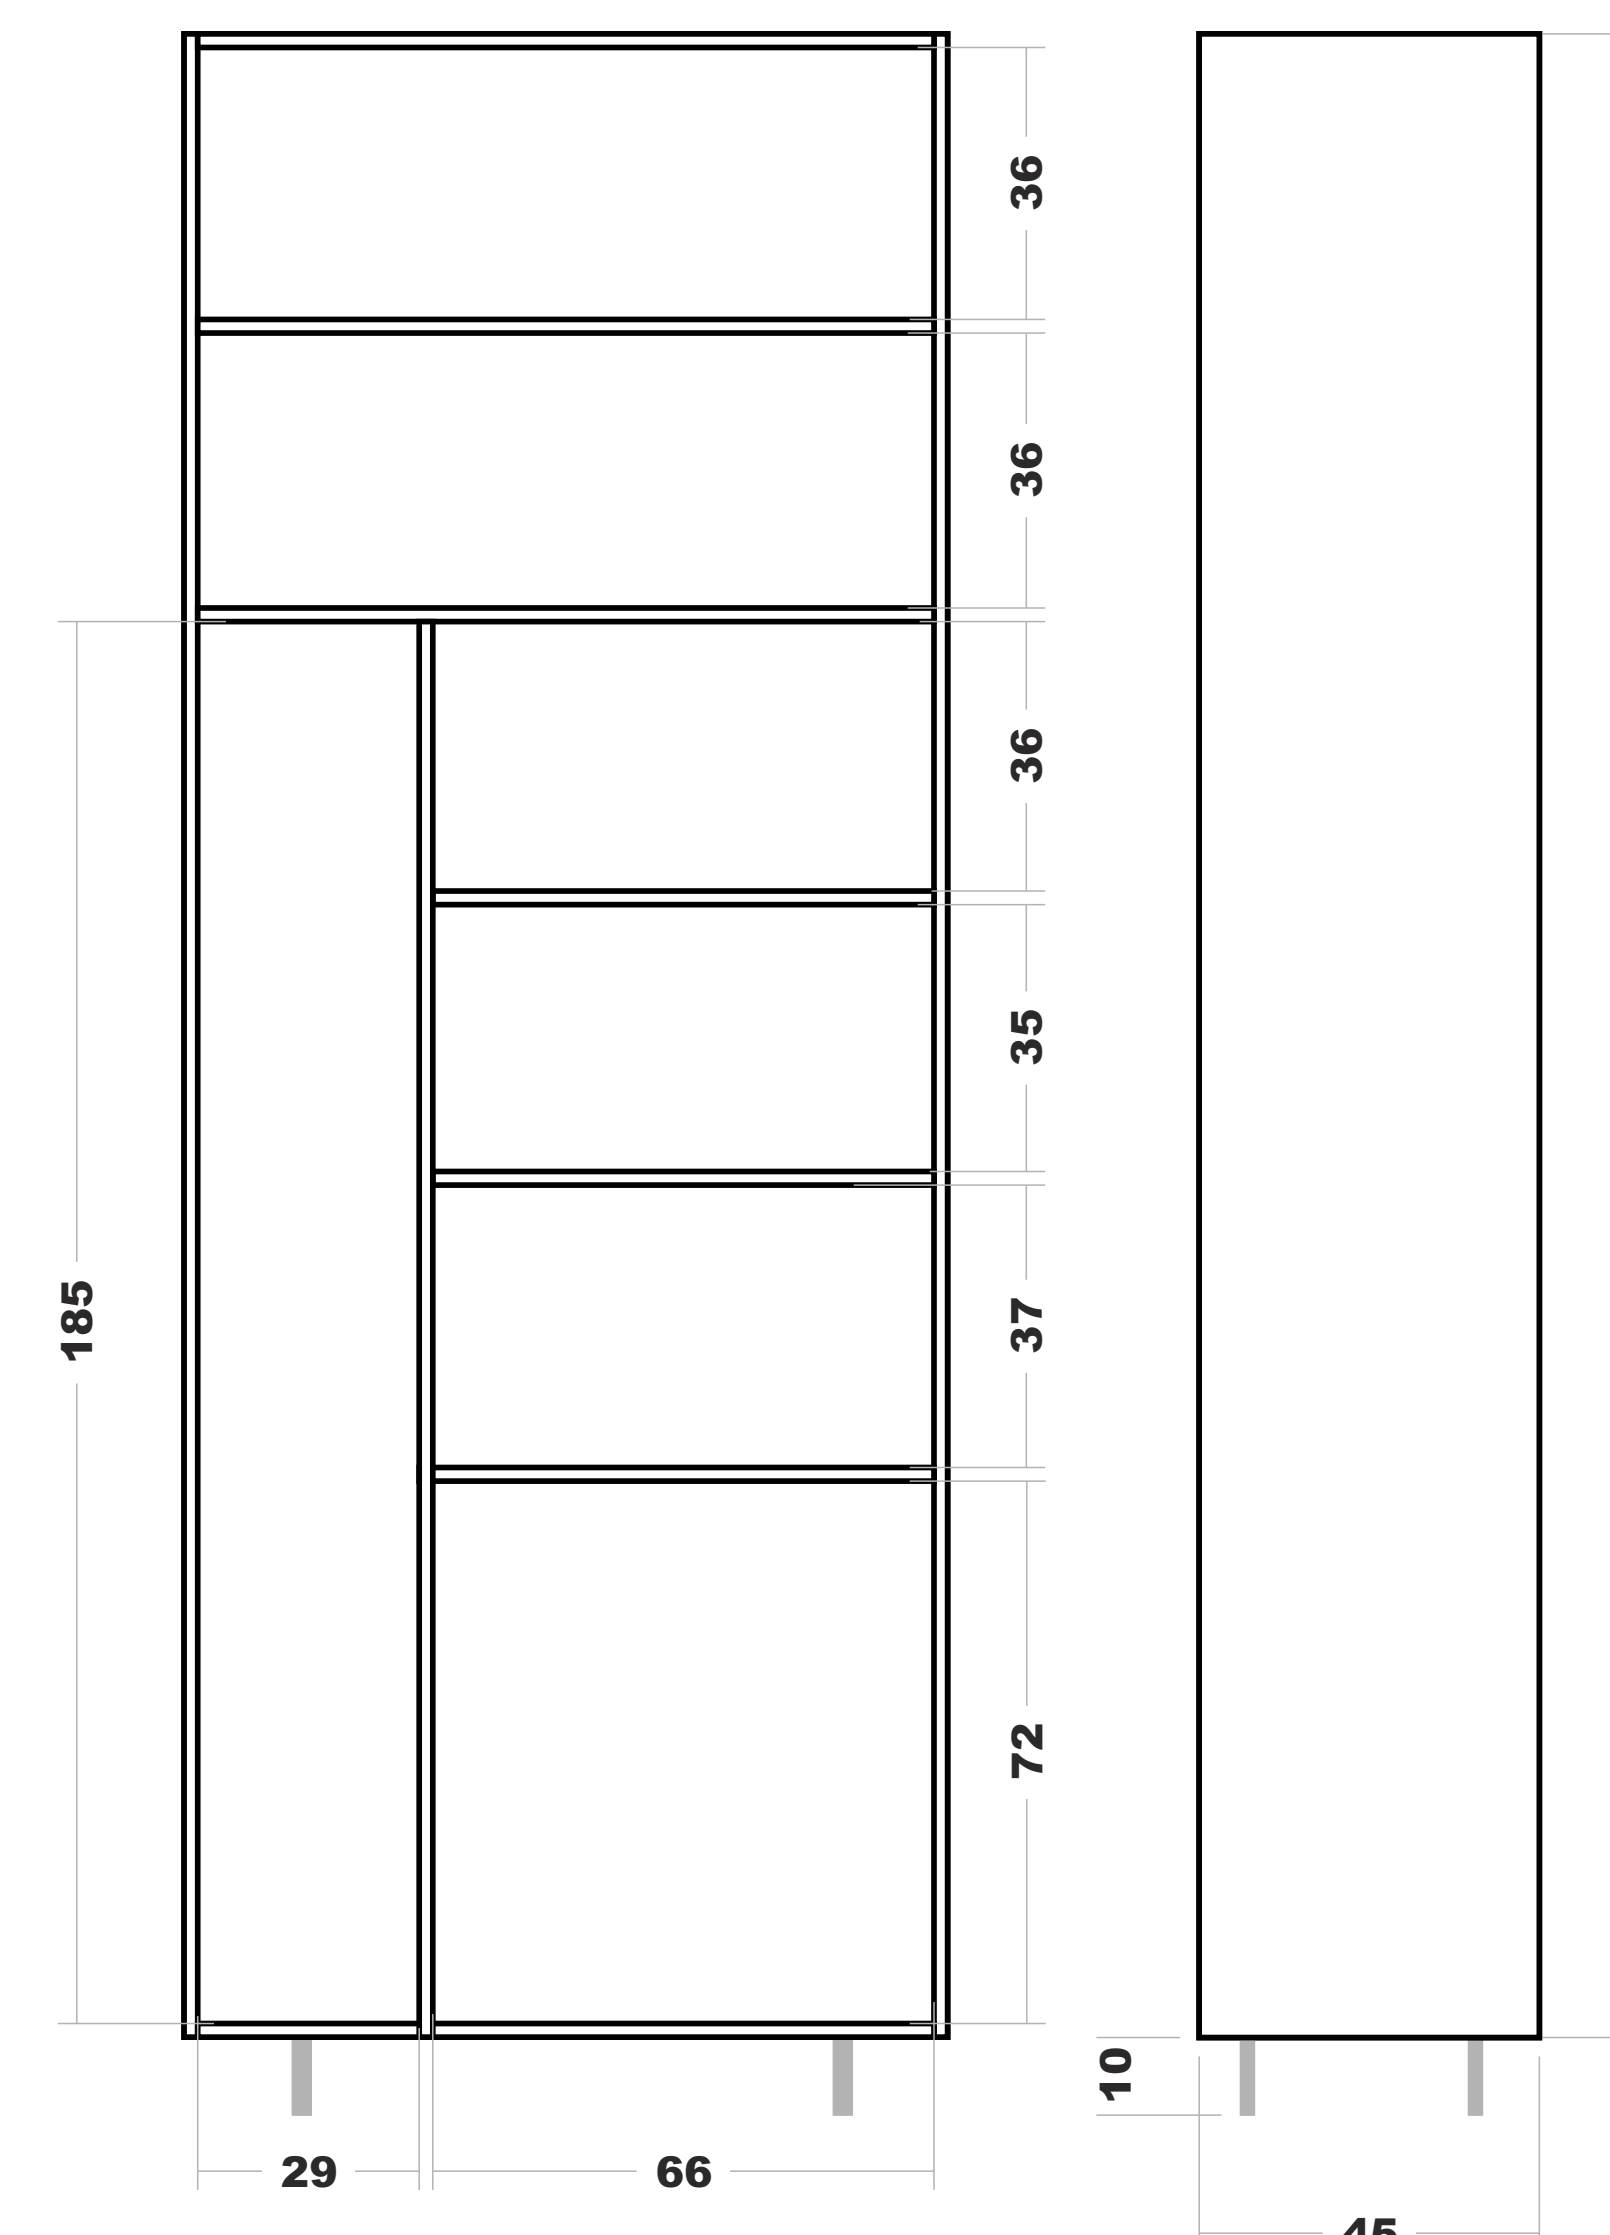

ZABUDOWA MEBLOWA W POKOJU BIUROWYM

- w szafkach zamkniętych półki do regulacji

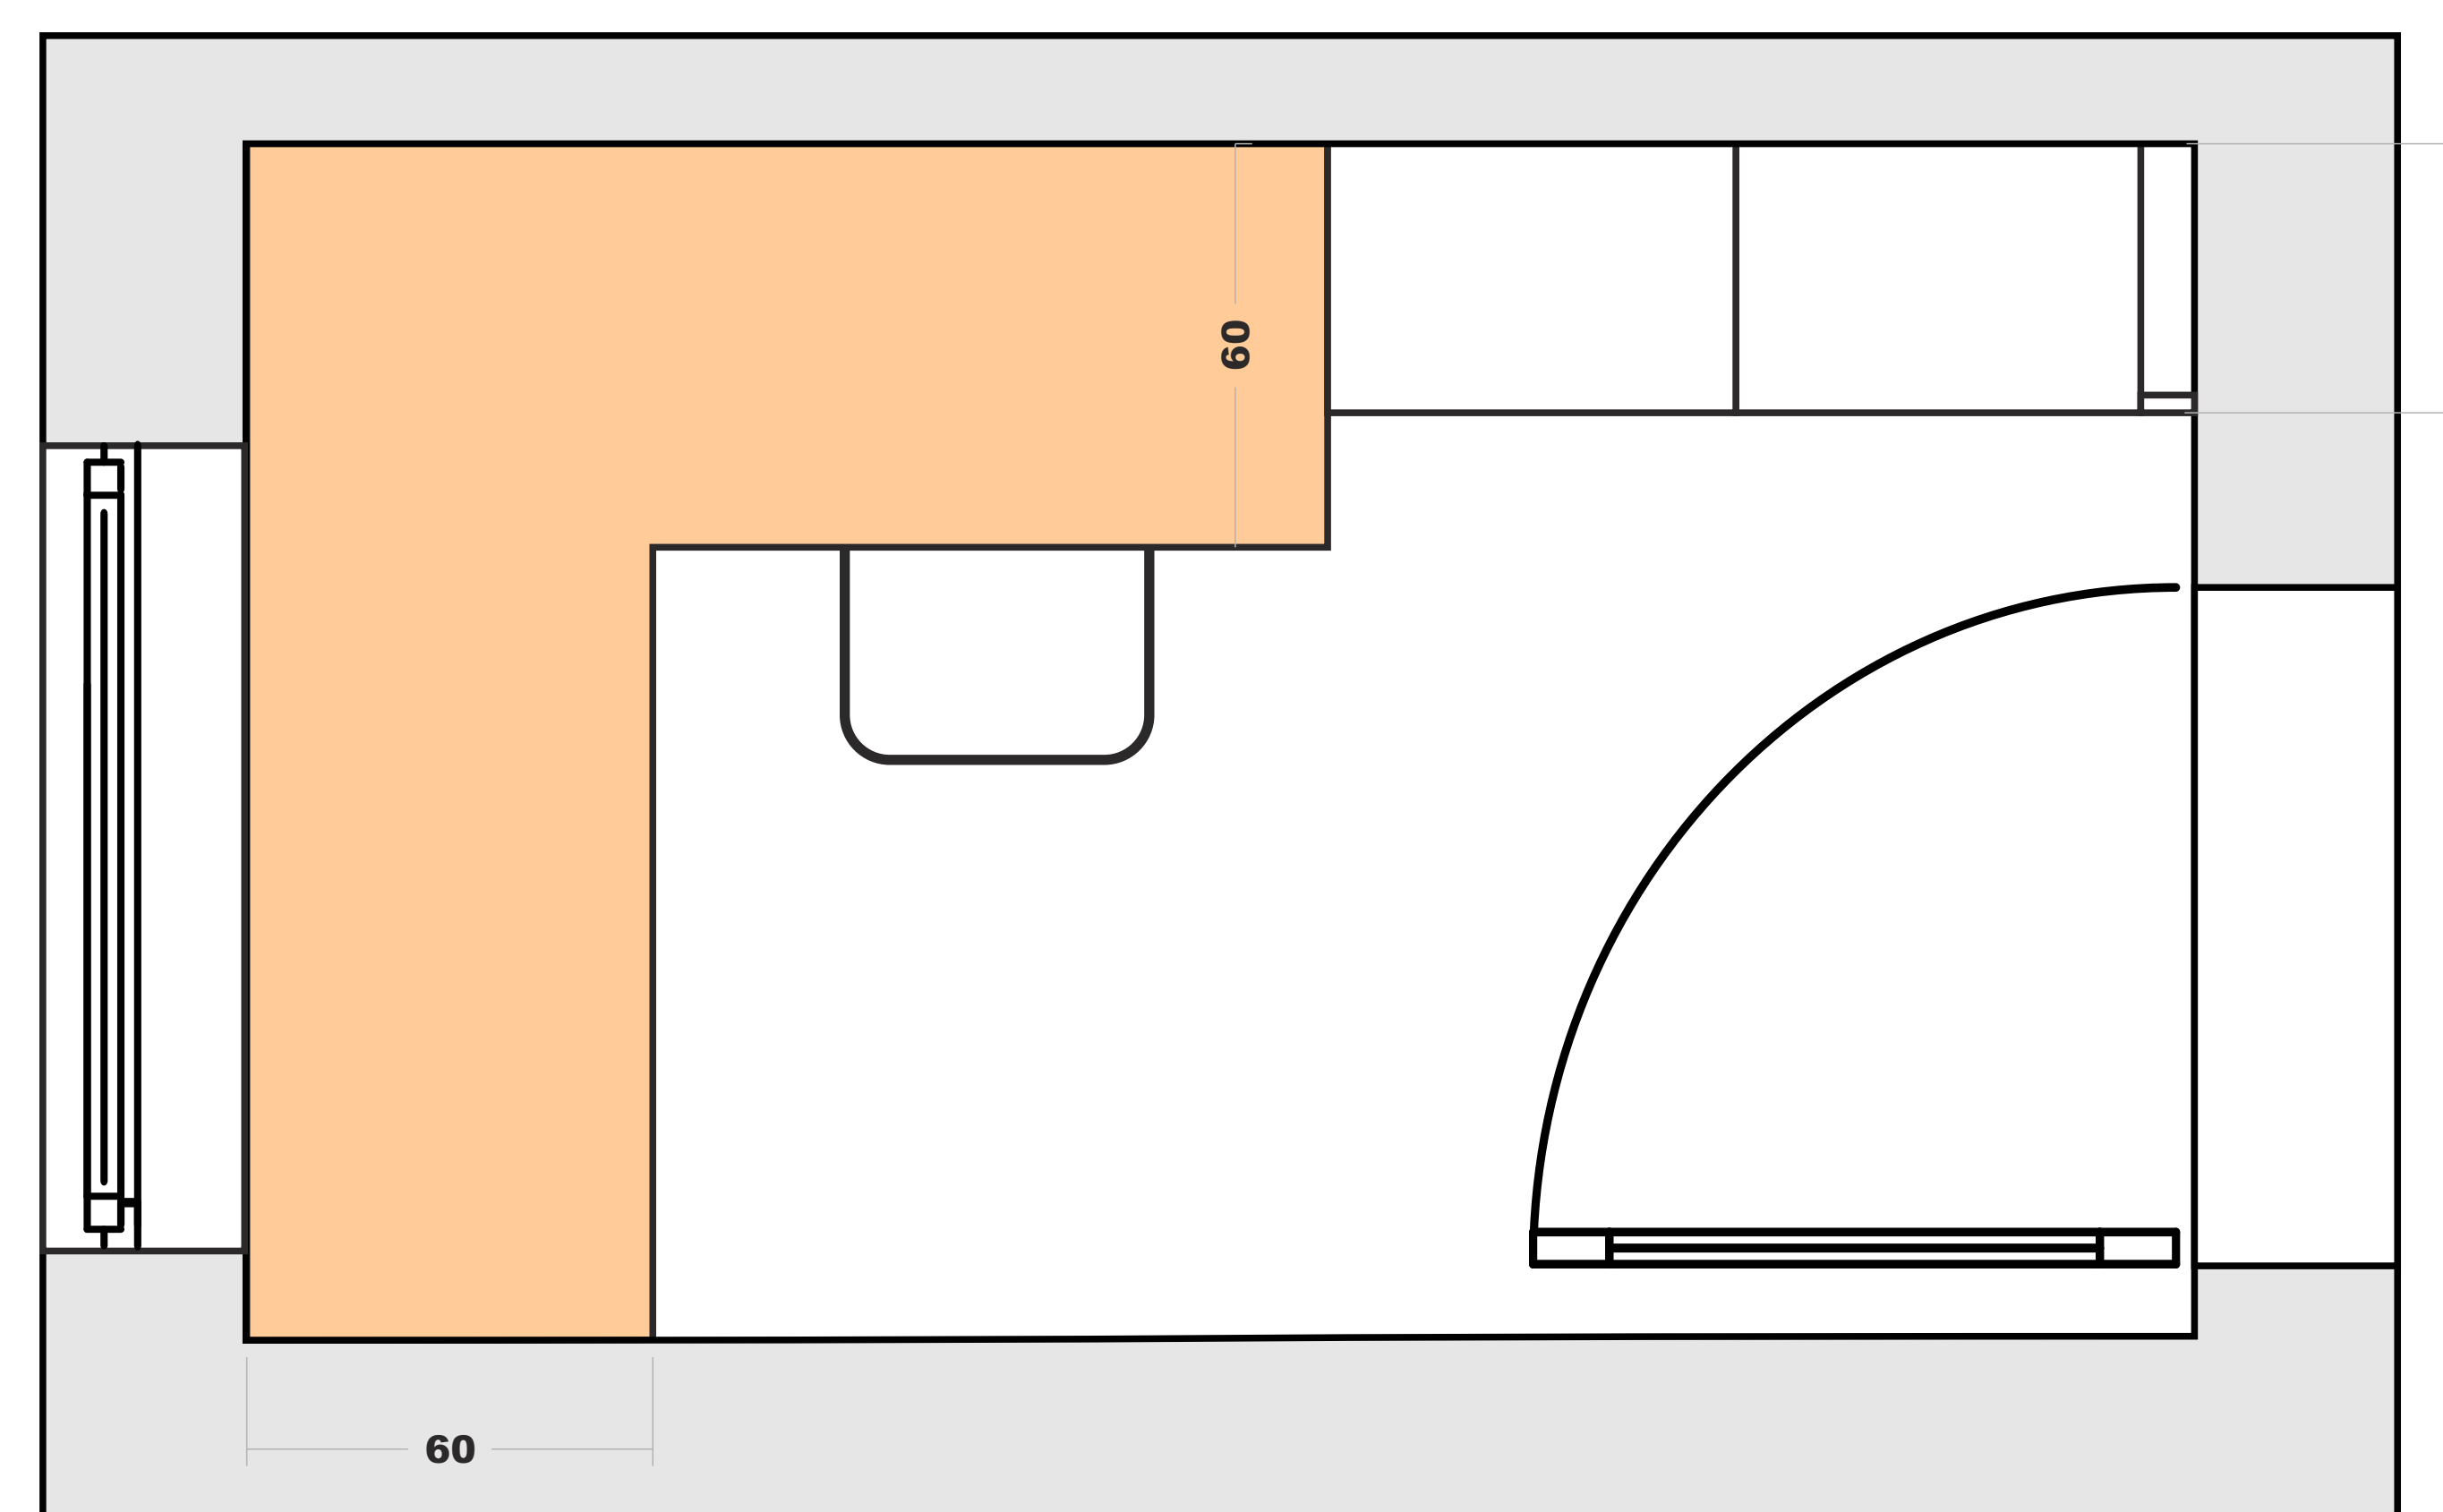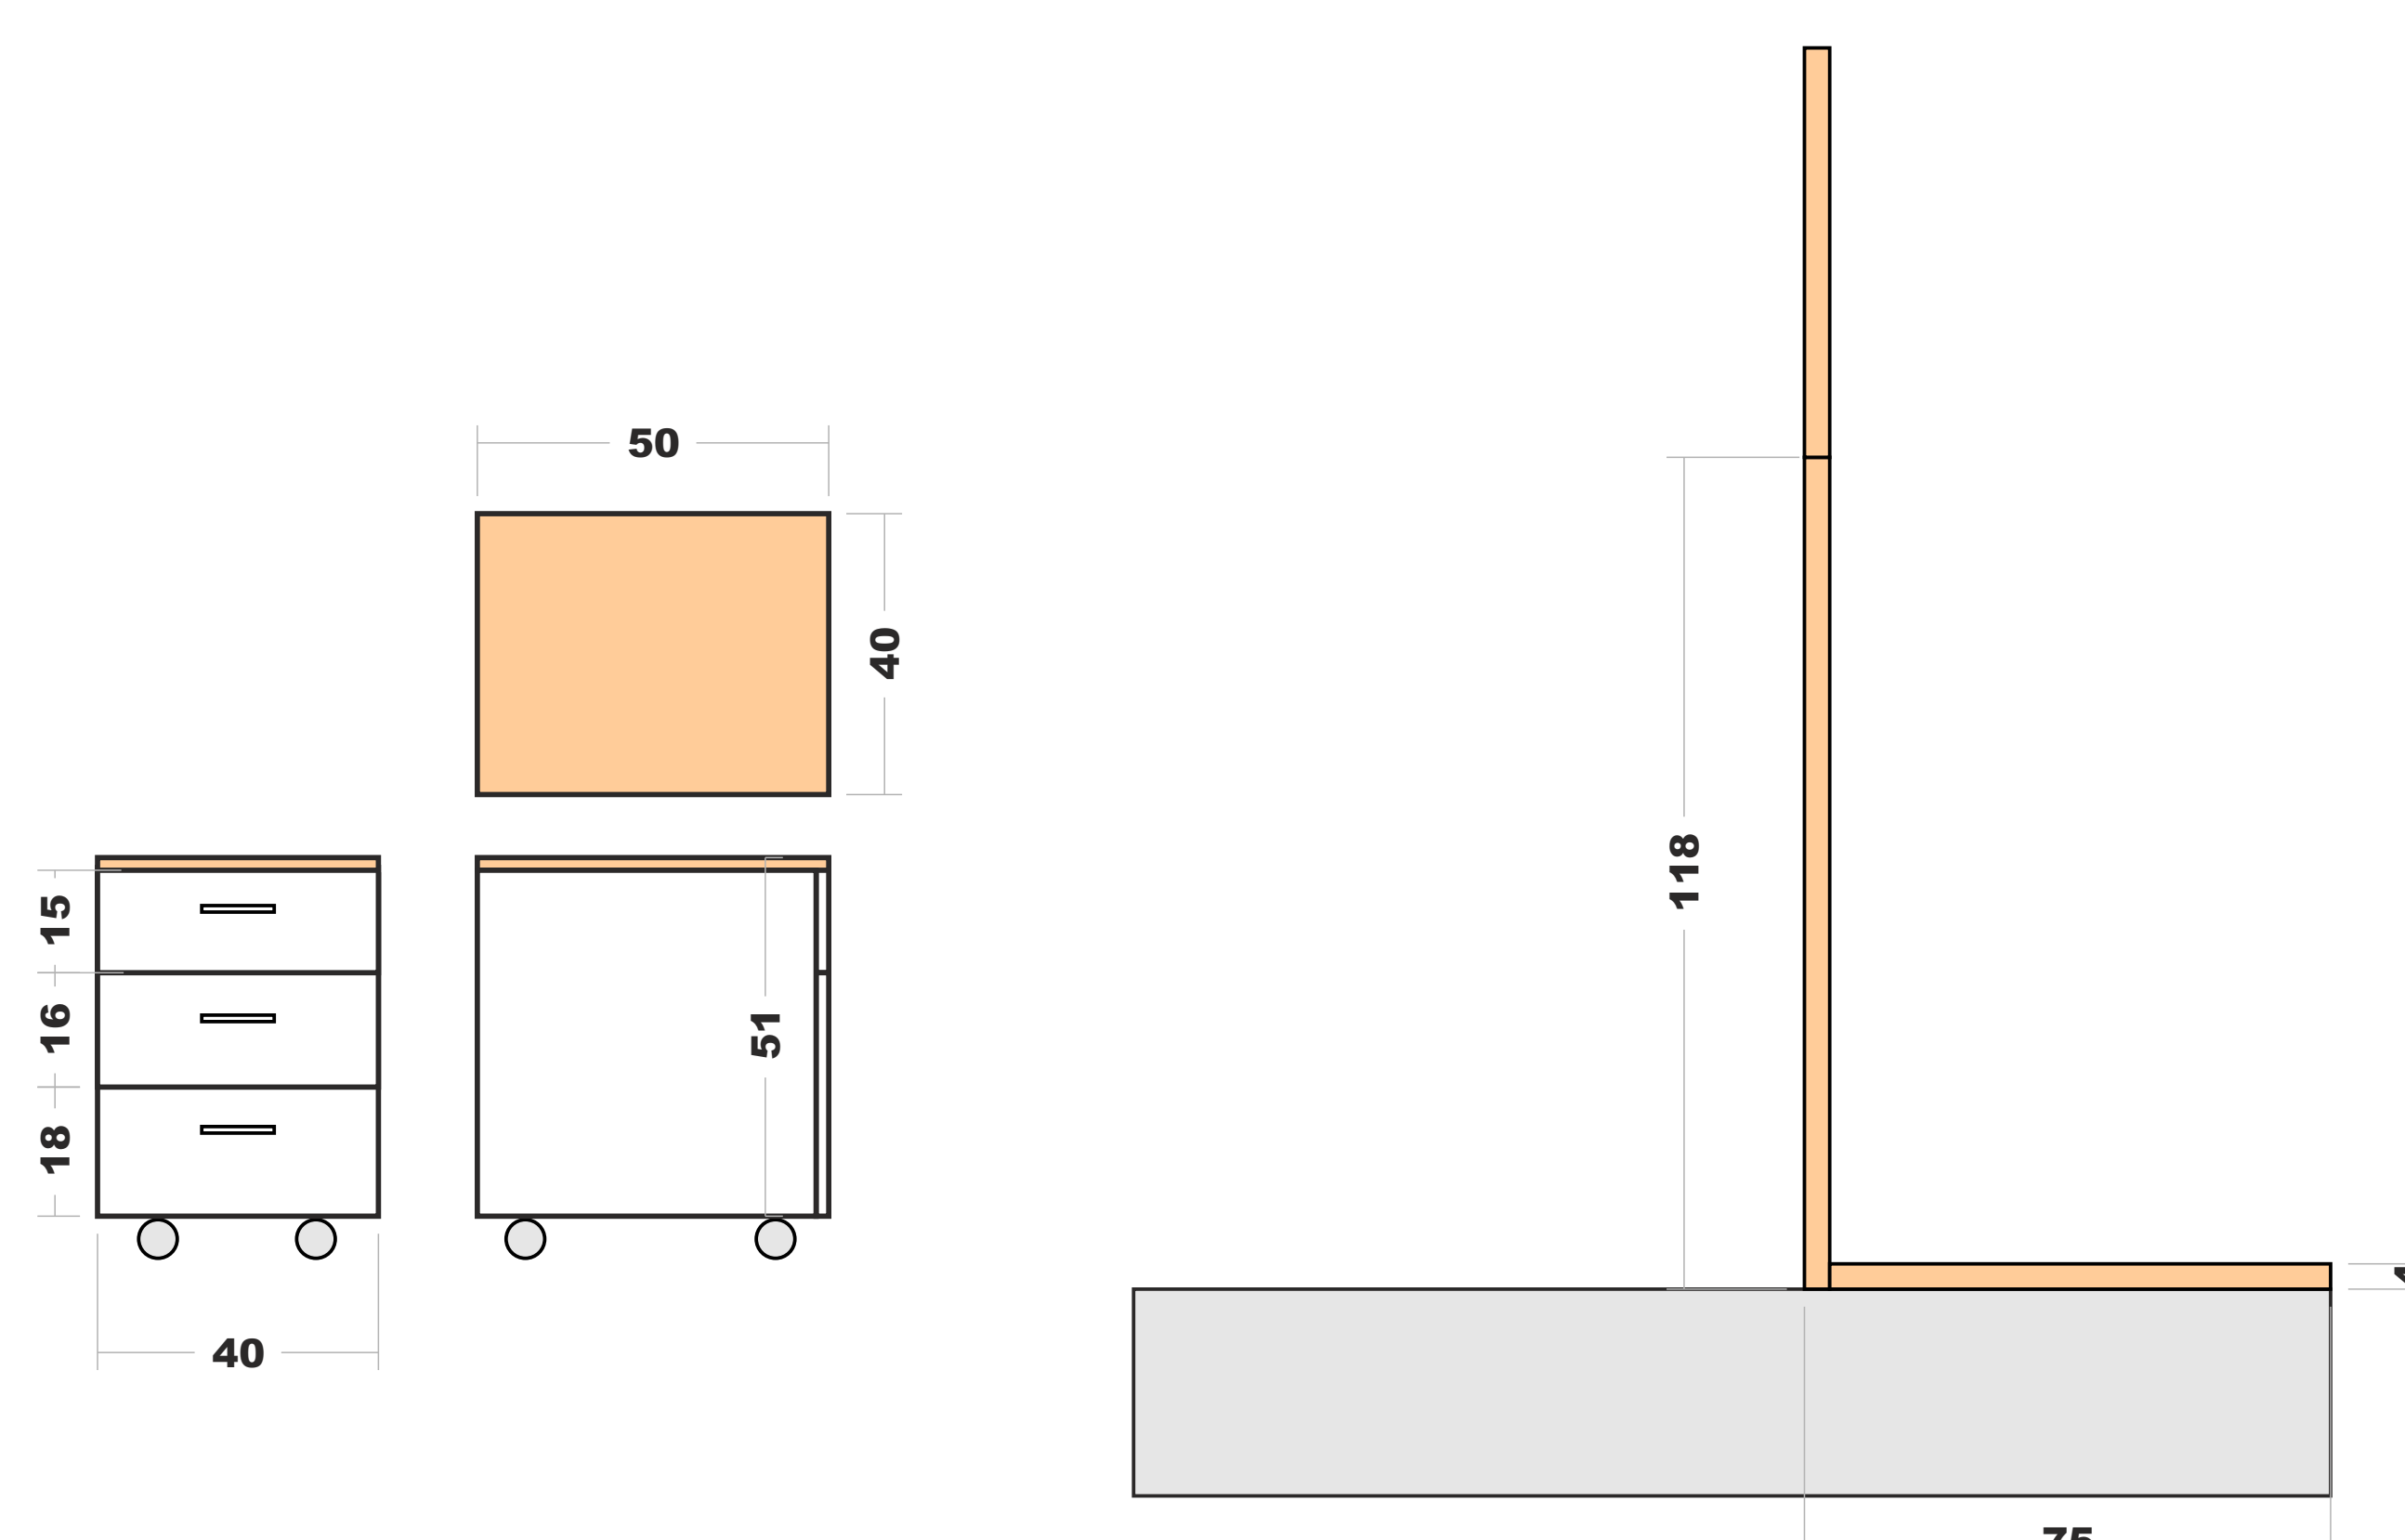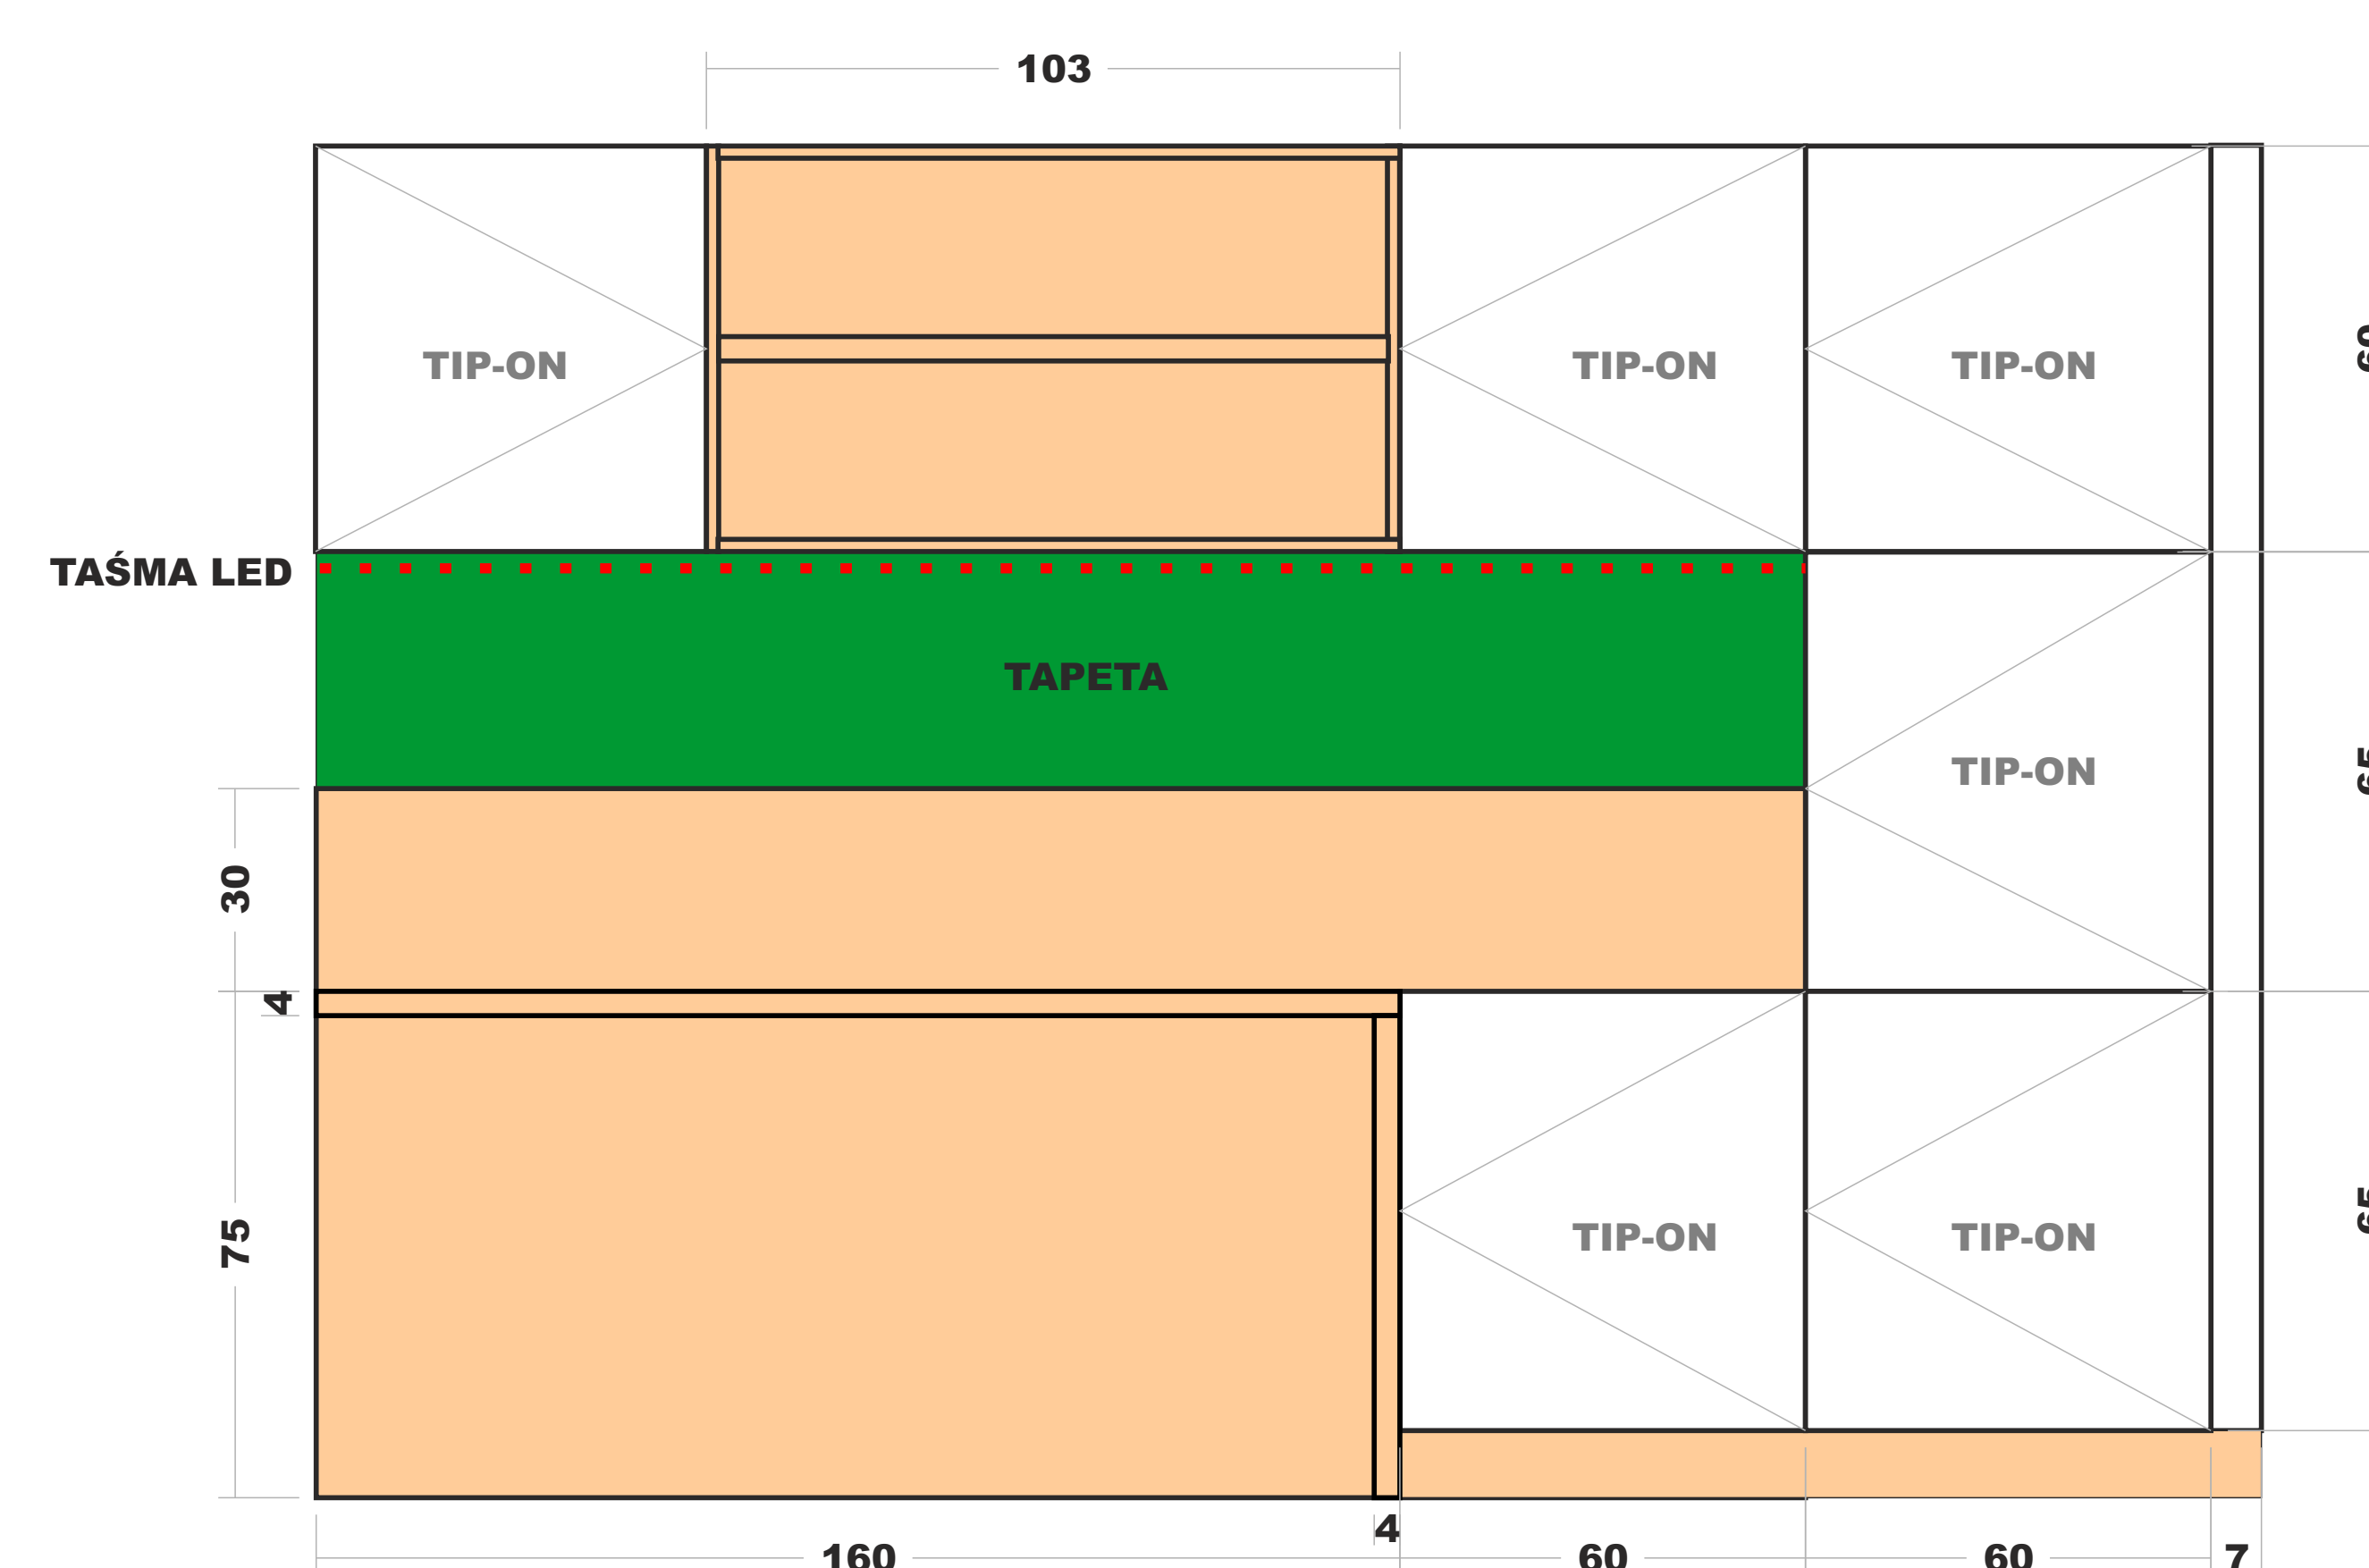

ZABUDOWA W ARCHIWUM _ X 2 SZT.
PŁYTA NIEPALNA BIAŁA

