


PRZEKRÓJ A-A

Przebudowa drogi wewnętrznej w m.Skalbmierz, działki nr ewid. 769, 798,
od km 0+122 do km 0+216, dł.94mb (ul.Republiki Partyzanckiej)

Skala 1 : 50

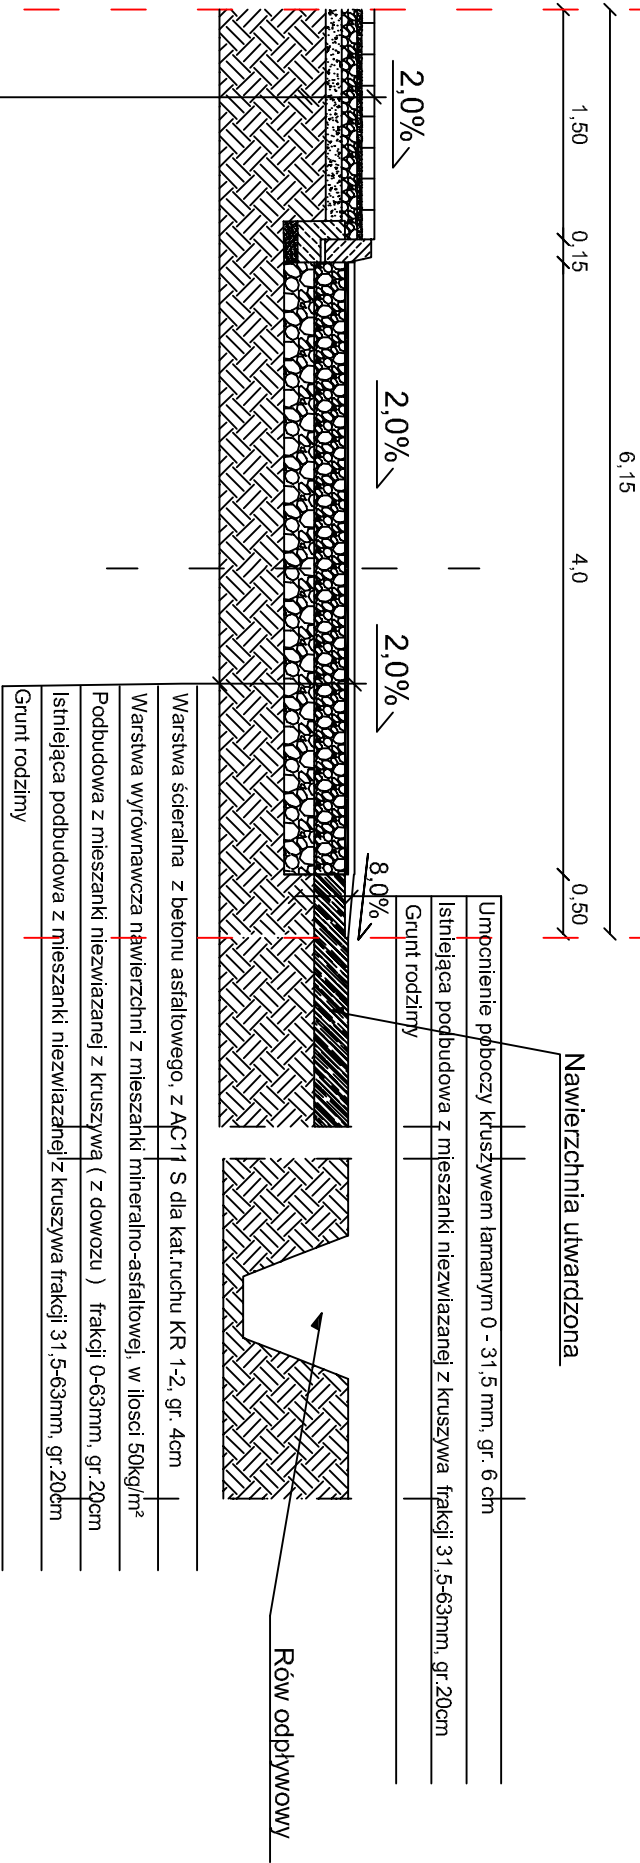

Kostka brukowa, gr.8cm
Podsyпка cem-piask. 1:4, gr.3cm
Podbudowa z mieszanki niezwiązanej z kruszywa (z dowozu) frakcji 0-31,5mm, gr.10cm
Podbudowa z kruszywa stabilizowanego cementem C1,5/2,0, gr.10cm
Grunt rodzimy

AB - obszar opracowania dokumentacji

Przykładowy przekrój drogi w km 0+150

Spadek poprzeczny drogi jednostronny.

Inwestor: Gmina Skalbierz ul. Kościuski 1 28-530 Skalbierz		Stadium: Projekt Techniczny	
Adres Inwestora: ul. T.Kościuski 1 28-530 Skalbierz		Obiekt budowlany: Przebudowa drogi wewnętrznej na działkach nr ewid.769 i 798	
Nazwa przedsięwzięcia: Przebudowa drogi wewnętrznej w m.Skalbmierz,działki nr ewid.769, 798, od km 0+122 do km 0+216, dł.94mb (ul.Republiki Partyzanckiej).			
Branża: Drogowa		Tytuł Rysunku: Przekrój A-A	
Stanowisko:	Imię i nazwisko:		Podpis:
Opracowała:	Agata Piotrowska		
Data opracowania:	Skala:	Nr rysunku:	Nr egzemplarza:
20.07.2018r	1 : 50	3	