


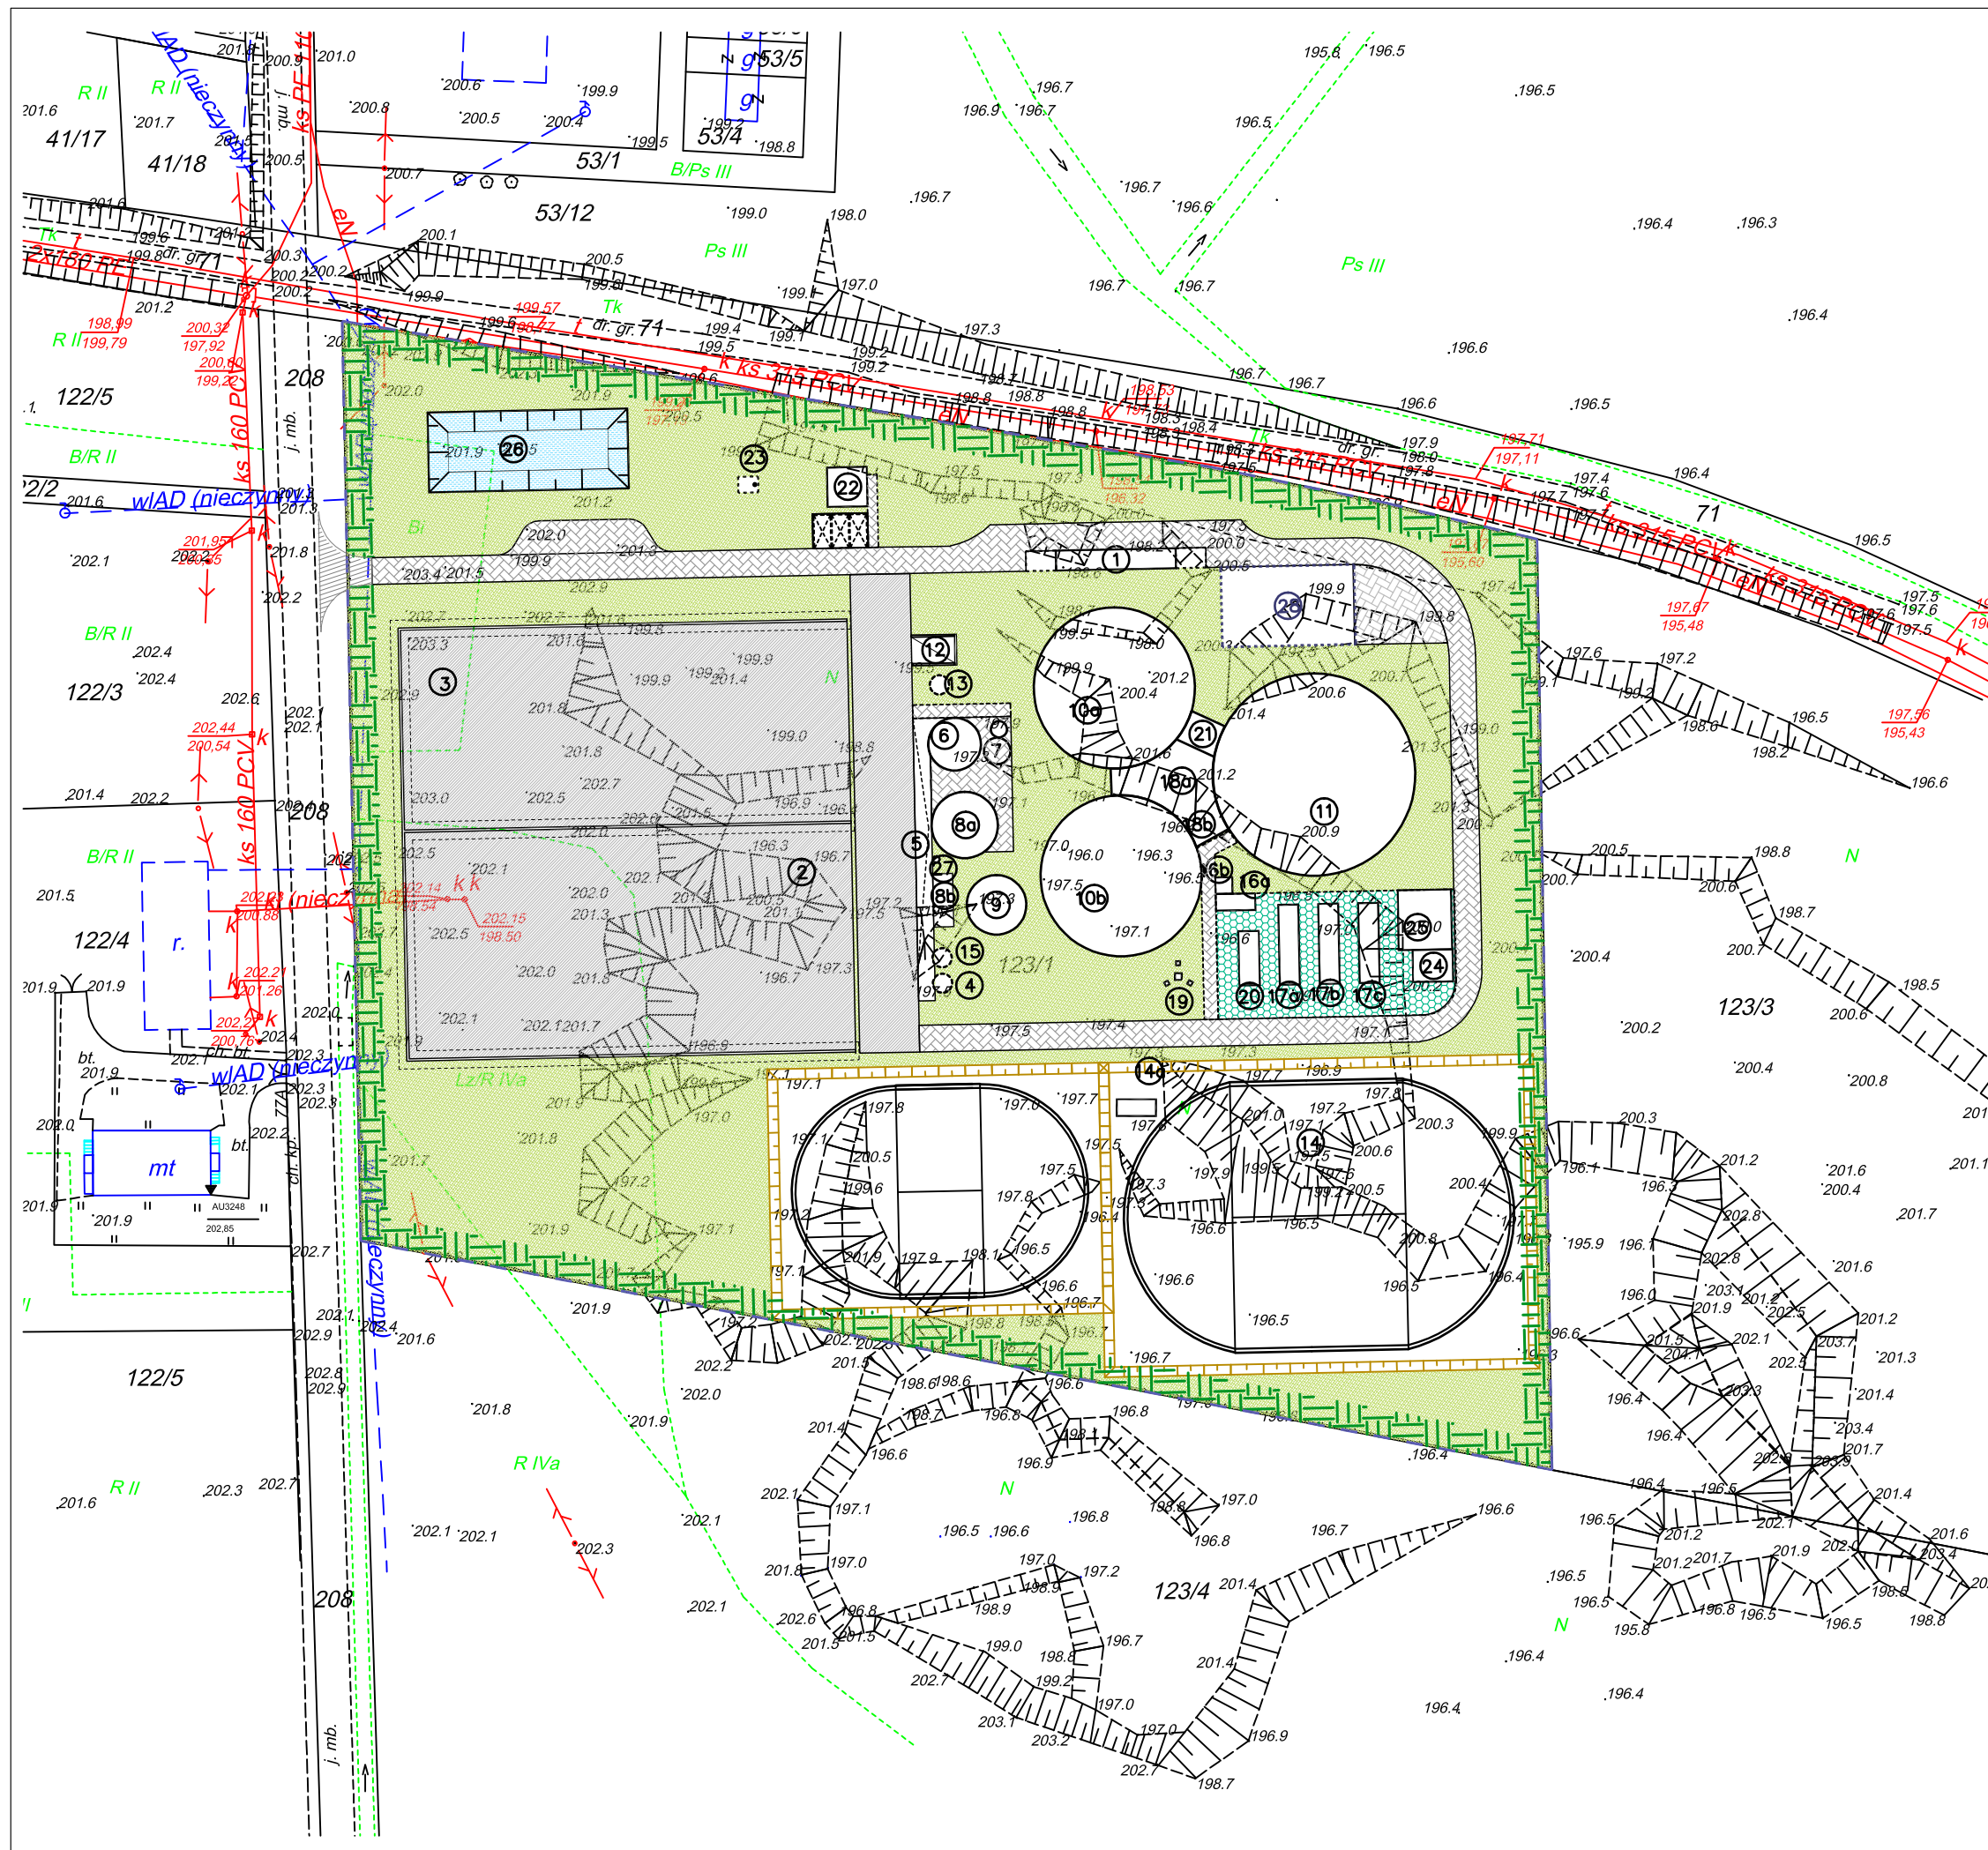

- LEGENDA:
- 1 Waga samochodowa
 - 2 Silos na kiszonki
 - 3 Silos na kiszonki
 - 4 Zbiornik na odcieki z silosu i placu
 - 5 Taca na odcieki
 - 6 Zbiornik substratów
 - 7 Pasteryzator z rozdrabniaczem
 - 8a Zbiornik dozujący
 - 8b Dozownik substratów stałych z rozdrabniaczem
 - 9 Hydrolizer
 - 10a Zbiornik fermentacyjny
 - 10b Zbiornik fermentacyjny
 - 11 Zbiornik dofermentujący
 - 12 Separator z boksem na odseparowaną masę
 - 13 Zbiornik na odcieki z separatora
 - 14 Zbiorniki magazynowe na masę pofermentacyjną
 - 14a Pompownia zbiorników magazynowych
 - 15 Punkt poboru pofermentu ze studni odciekowej
 - 16a Stacja uzdatniania biogazu
 - 16b Kolumna odsiarczająca
 - 17 Kontenery układu kogeneracyjnego
 - 18a Stacja pomp
 - 18b Węzeł ciepła
 - 19 Pochodnia biogazu
 - 20 Kontener stacji transformatorowej
 - 21 Aparatura kontrolno-pomiarowa i automatyka
 - 22 Kontener techniczno-socjalno-bytowy
 - 23 Zbiornik na nieczystości ciekłe/ przydomowa oczyszczalnia ścieków
 - 24 Magazyn/ warsztat
 - 25 Wiatła magazynowa
 - 26 Zbiornik wód opadowych/p.poż
 - 27 Przyłącze cysterny
 - 28 Suszarnia kubaturowa
- WARIANT
- Granica działki
- Ogrodzenie z siatki stalowej ocynkowanej
- | | |
|-----------|-------------------------------|
| [Pattern] | ASFALT |
| [Pattern] | PŁYTY EKO |
| [Pattern] | KOSTKA BETONOWA |
| [Pattern] | TACA BETONOWA |
| [Pattern] | TRAWA NATURALNA |
| [Pattern] | ZIELEŃ OCHRONNA |
| [Pattern] | ZBIORNIK WODY OPADOWEJ I PPOŻ |

PGB Energetyka 18 Sp. z o.o. ul. Gotarda 9, 02-683 Warszawa	
Koncepcja architektoniczna elektrociepłowni na biogaz w miejscowości Sielec Biskupi, gm. Skalmierz	
Działka nr 123/1, obr. 0014 Sielec Biskupi, Gm. Skalmierz	
Skala 1:1000	06.08.2018