




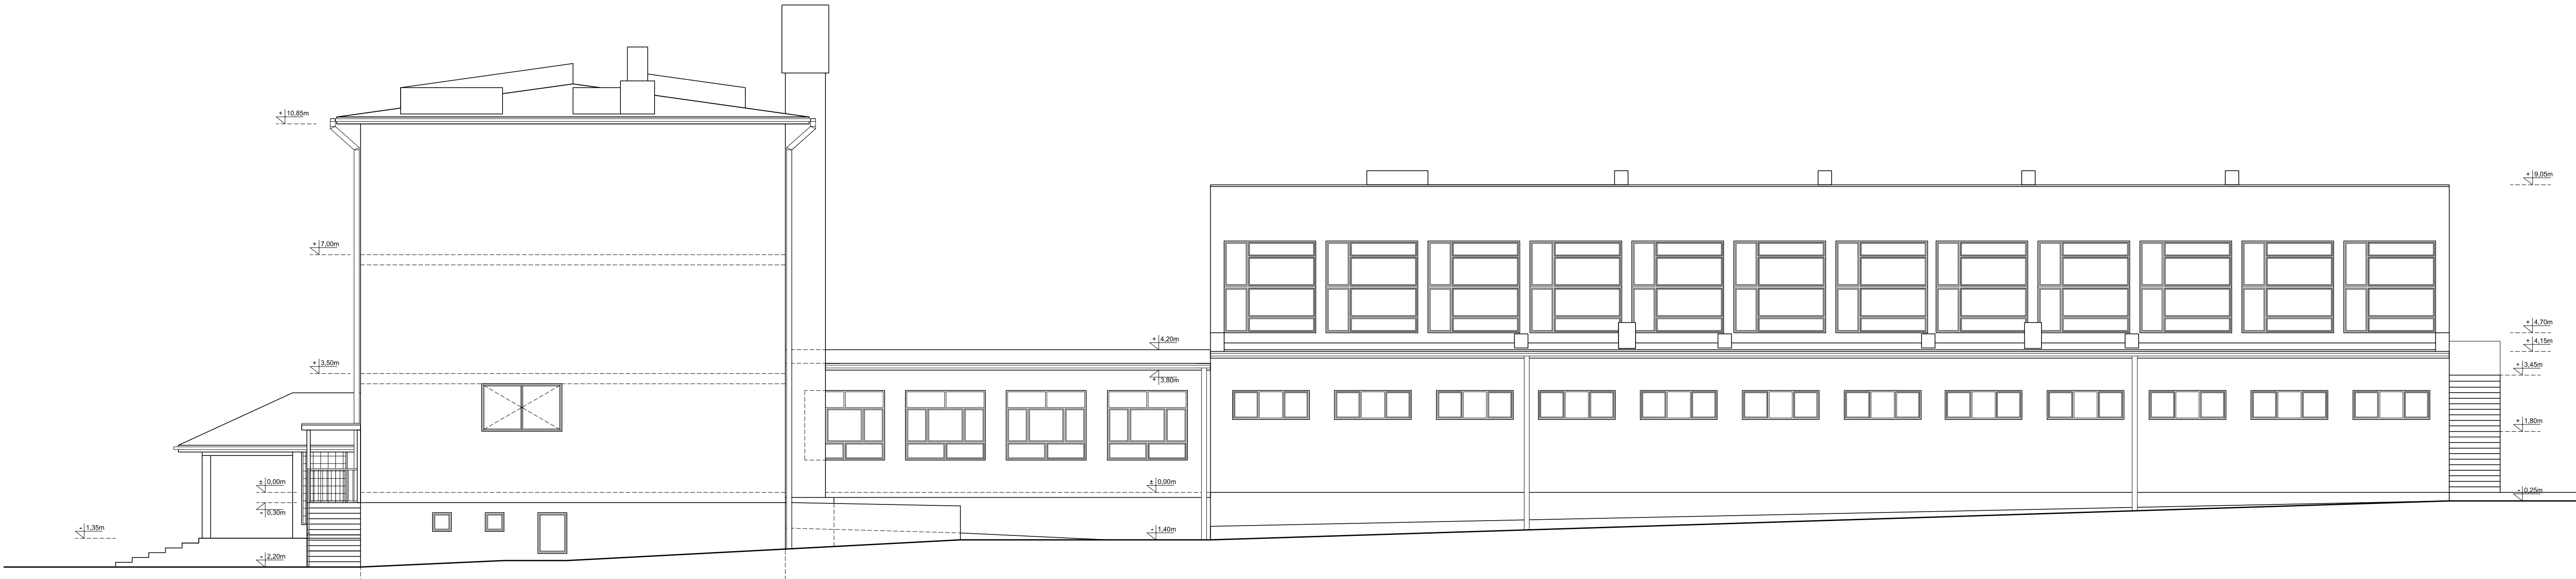

ELEWACJA PÓŁNOCNO-WSCHODNIA - INWENTARYZACJA SKALA 1:100

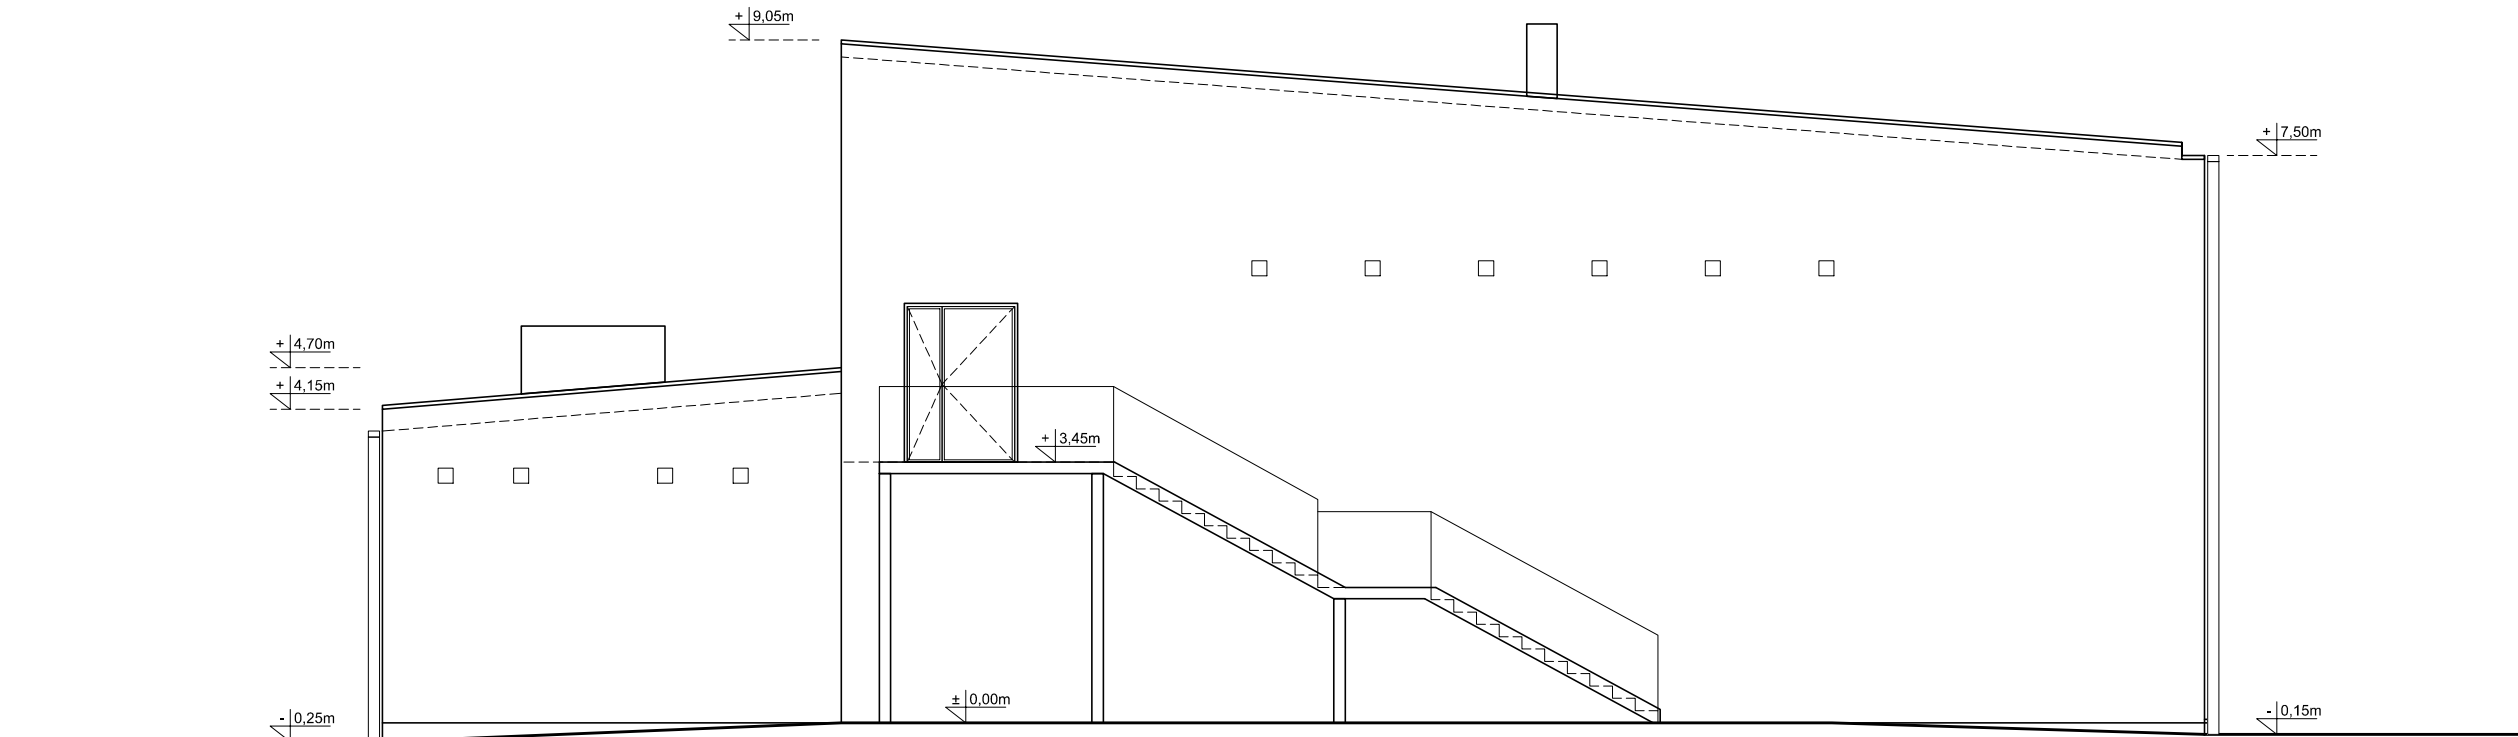

ELEWACJA PÓŁNOCNO-ZACHODNIA - INWENTARYZACJA SKALA 1:100
(SALA GIMNASTYCZNA)

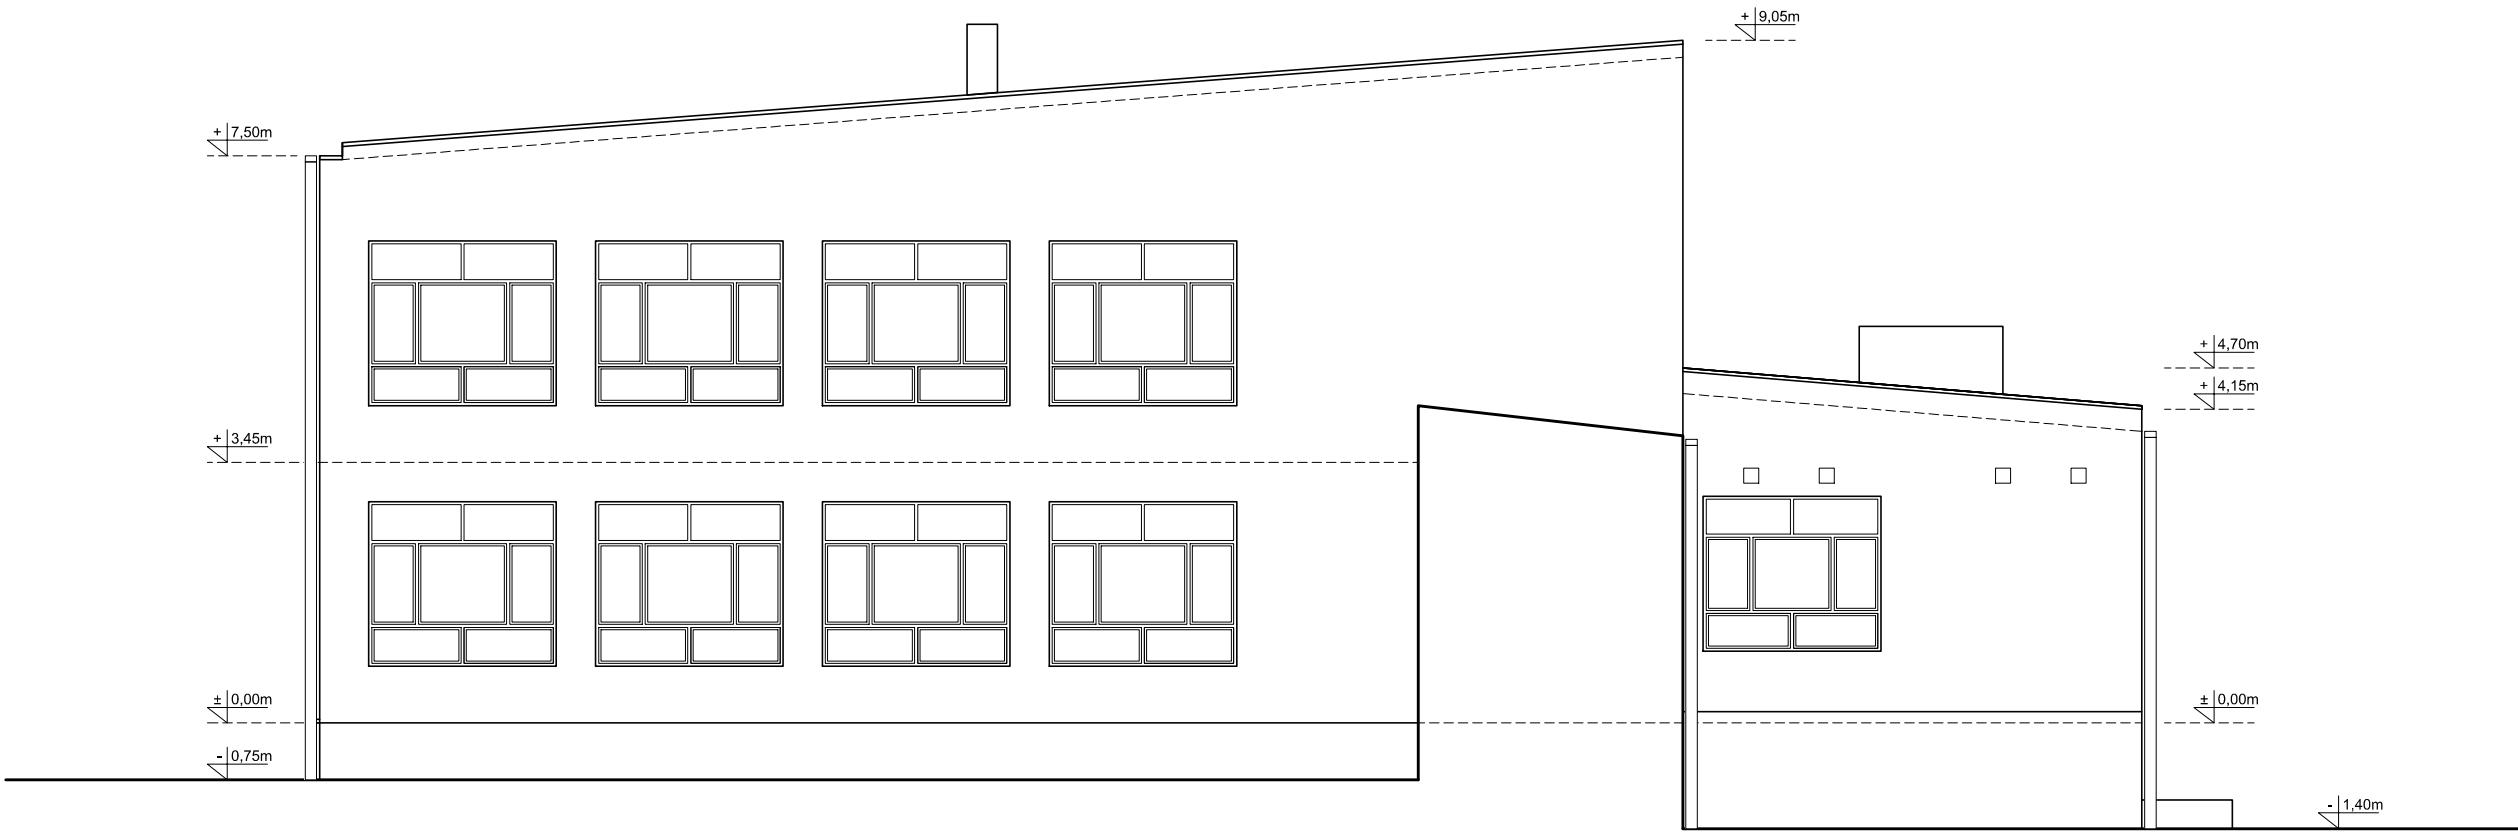

ELEWACJA POŁUDNIOWO-WSCHODNIA - INWENTARYZACJA SKALA 1:100
(SALA GIMNASTYCZNA)

JEDNOSTKA PROJEKTOWA:	ANDRZEJ KRAWCZYK ARCHITEKT PRACOWNIA PROJEKTOWA 28-530 KAZIMIERZA WIELKA, UL. PRZEMYSŁOWA 57 tel.: 501-172-473 mail: aka.biors@gmail.com		
INWESTOR:	Gmina Skalmierz ul. Kościuszki 1, 28-530 Skalmierz		
PROJEKT:	TERMOMODERNIZACJA BUDYNKU PUBLICZNEJ SZKOŁY PODSTAWOWEJ W SKALMIERZU PRZY UL. PPOR. SOKOŁA 55		
BRANŻA:	ARCHITEKTURA - INWENTARYZACJA		
PROJEKTANT:	mgr inż. arch. Andrzej Krawczyk DEC. NR 214/SWOKK/2015	FOTOF:	
ZESPÓŁ PROJEKTOWY:	mgr inż. arch. Joanna Czarny-Piotrowska	FOTOF:	
TREŚĆ RYSUNKU:	ELEWACJA PŁ.-WSCH., PŁ.-ZACH., PŁD.WSCH.		WSPISANE
SKALA:	1:100	DATA:	01.2017
			AI-08