


RZUT

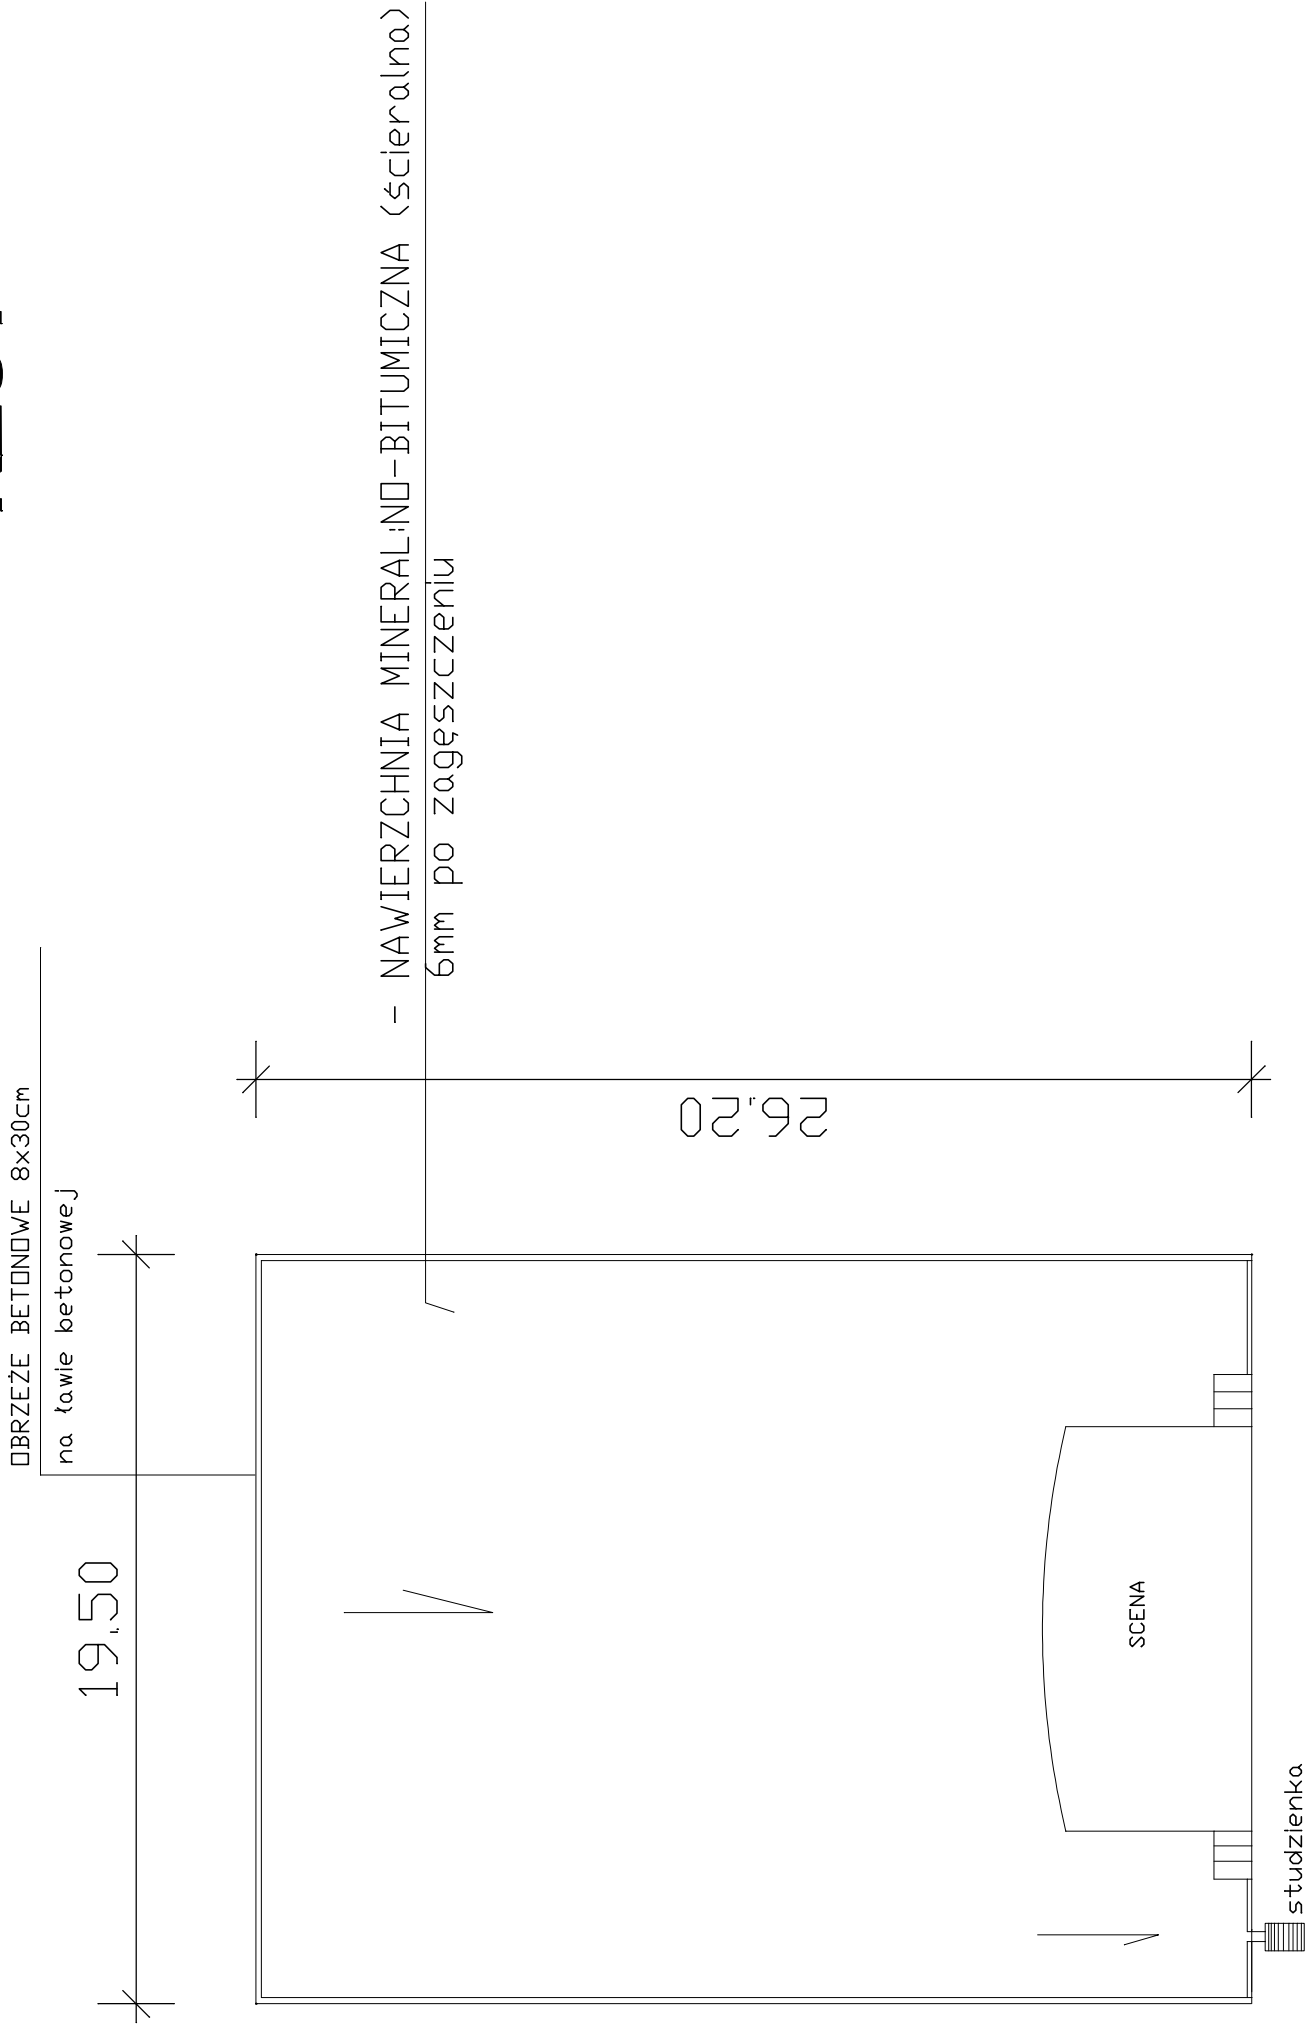

JEDNOSTKA PROJEKTOWA:	mgr inż. JANUSZ KONIUSZ 28-400 PIŃCZÓW, UL. GRODZISKOWA 53, TEL 3573468		
TEMAT:	NAWIERZCHNIA REKREACYJNA PRZY SCENIE – PRZEKRÓJ		
OBIEKT:	PRZEBUDOWA OBIEKTU SPORTOWO-REKREACYJNEGO W SKALBMIERZU		
INWESTOR:	GMINA SKALBMIERZ		
ADRES:	SKALBMIERZ, nr. ewid. gruntu 671		
PROJEKTANT:			FAZA: DT
			DATA WYKONANIA: sierpień 2018r.
			RYS.NR. 1