


RZUT

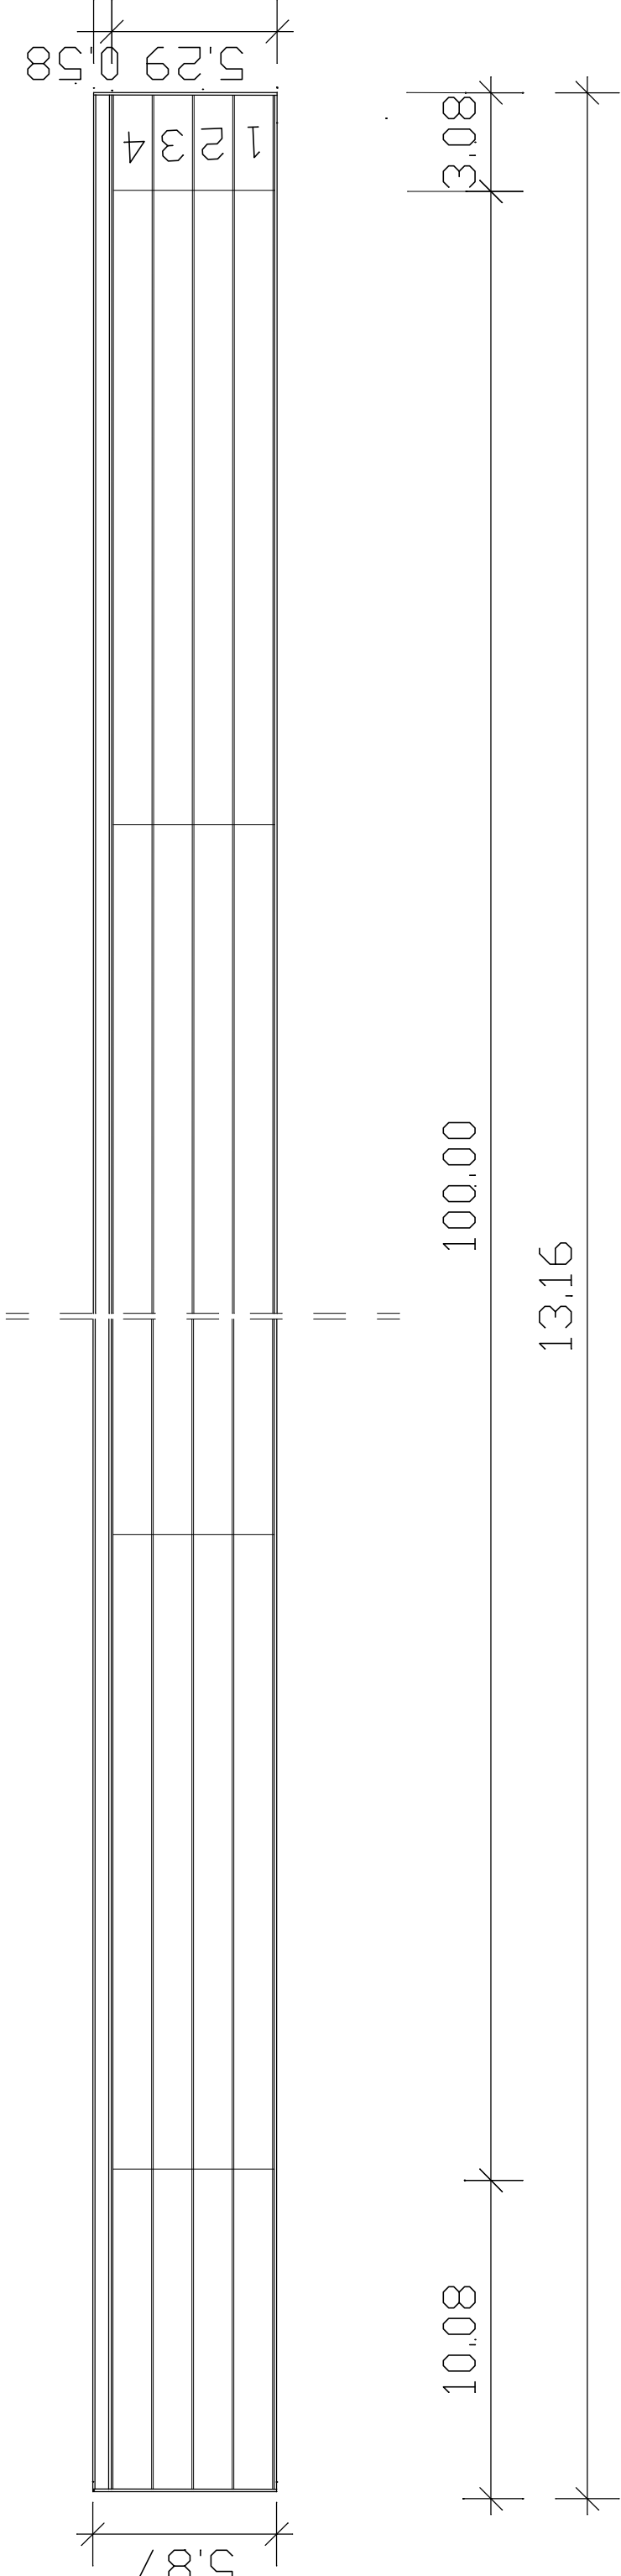

JEDNOSTKA PROJEKTOWA:	mgr inż. JANUSZ KONIUSZ 28-400 PINCZÓW, UL. GRODZISKOWA 53, TEL. 3573468		
TEMAT:	BIEŻNIA DO BIEGÓW SPRINTERSKICH – RZUT		
OBIEKT:	PRZEBUDOWA OBIEKTU SPORTOWO-REKREACYJNEGO W SKALBMIERZU		
INWESTOR:	GMINA SKALBMIERZ		
ADRES:	SKALBMIERZ, nr. ewid. gruntu 671		
PROJEKTANT:			SKALA: 1:100 RYS.NR. 1