


RZUT

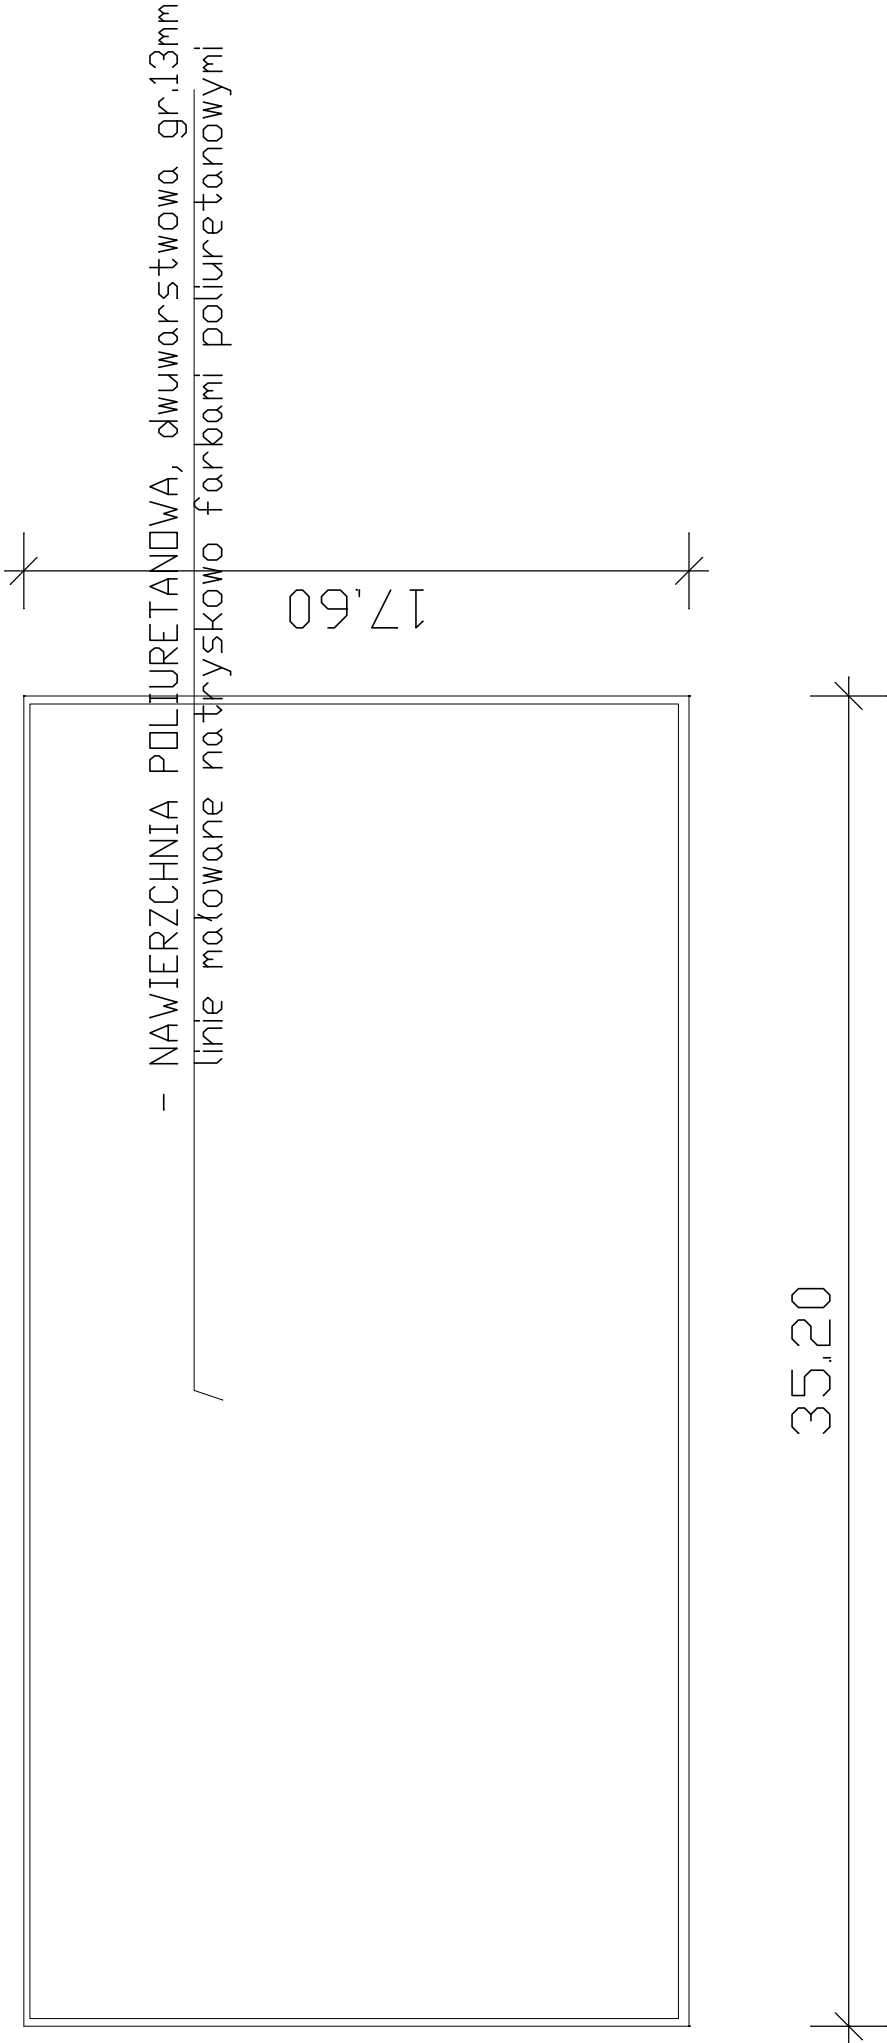

PODBUDOWA ISTNIEJĄCA

JEDNOSTKA PROJEKTOWA:	mgr inż. JANUSZ KONIUSZ 28-400 PIŃCZÓW, UL. GRODZISKOWA 53, TEL 3573468	
TEMAT:	NAWIERZCHNIA KORTU TENISOWEGO – RZUT	FAZA:
OBIEKT:	PRZEBUDOWA OBIEKTU SPORTOWO-REKREACYJNEGO W SKALBMIERZU	DT
INWESTOR:	GMINA SKALBMIERZ	DATA WYKONANIA:
ADRES:	SKALBMIERZ, nr. ewid. gruntu 671	sierpień 2018r.
PROJEKTANT:		RYS.NR. 1