





PÓŁNOCNO-WSCHODNIA SKALA 1:100

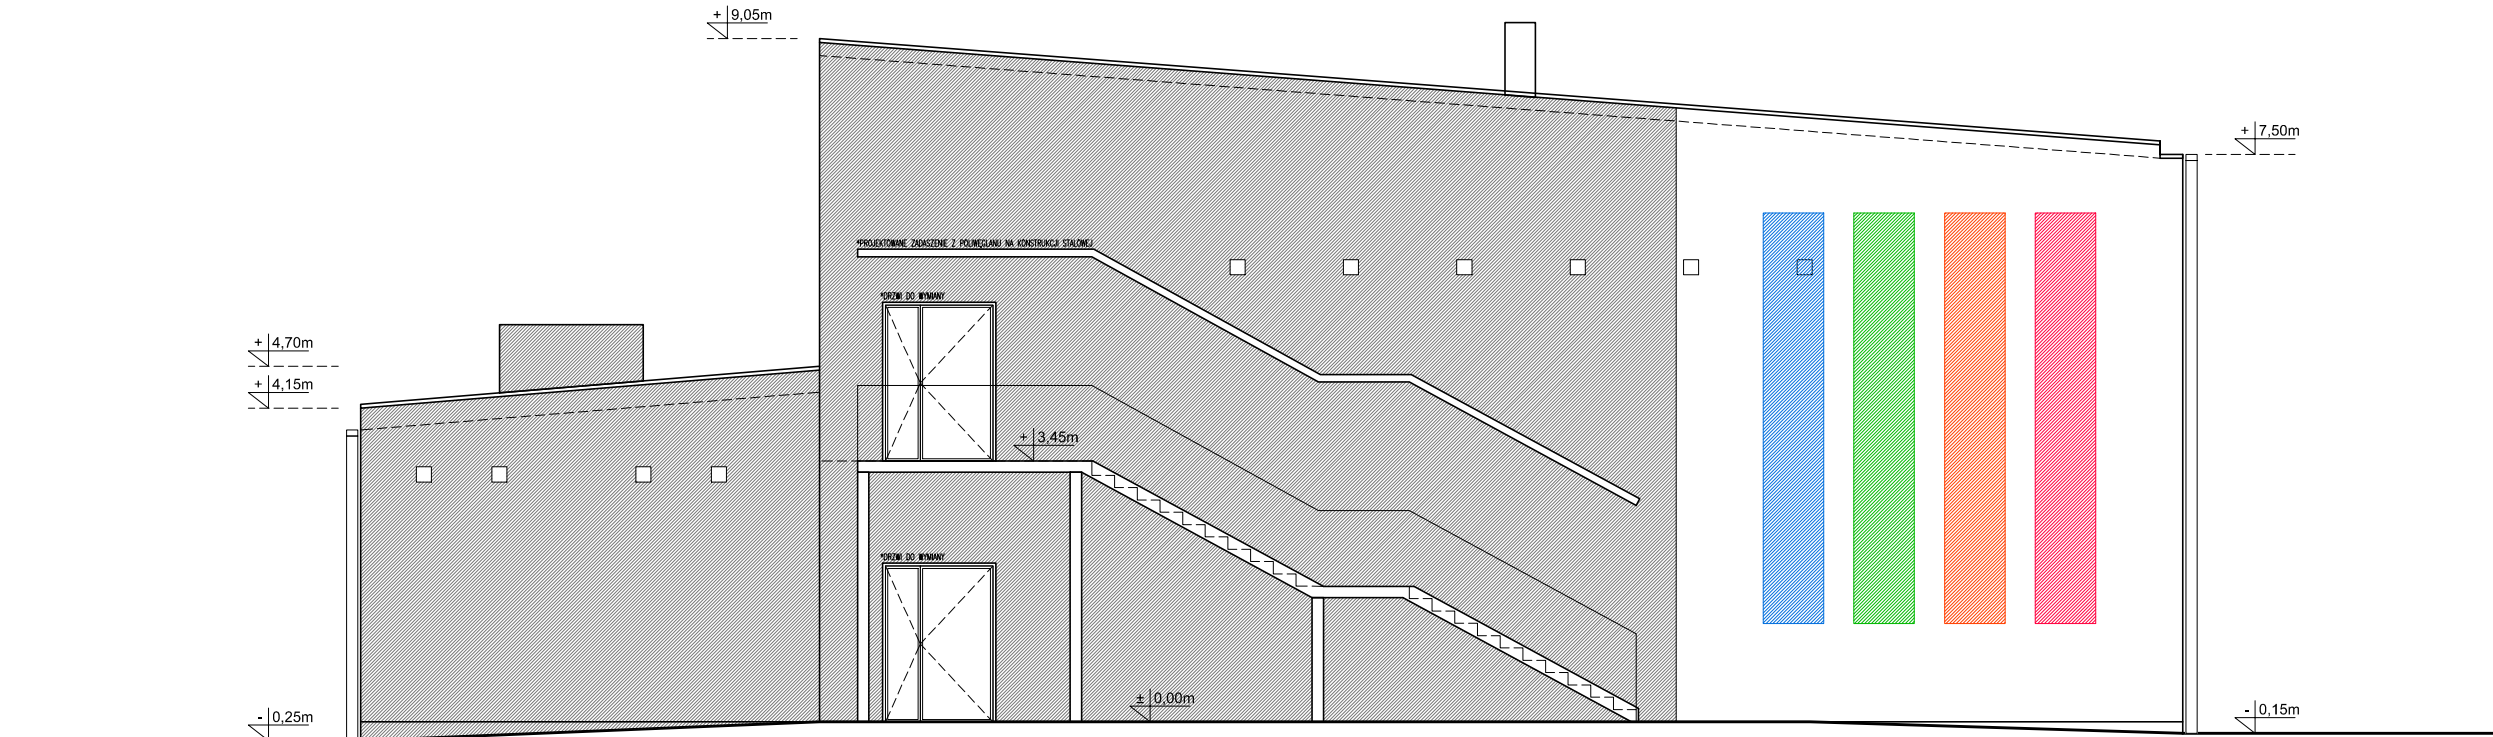

ELEWACJA PÓŁNOCNO-ZACHODNIA SKALA 1:100
(SALA GIMNASTYCZNA)

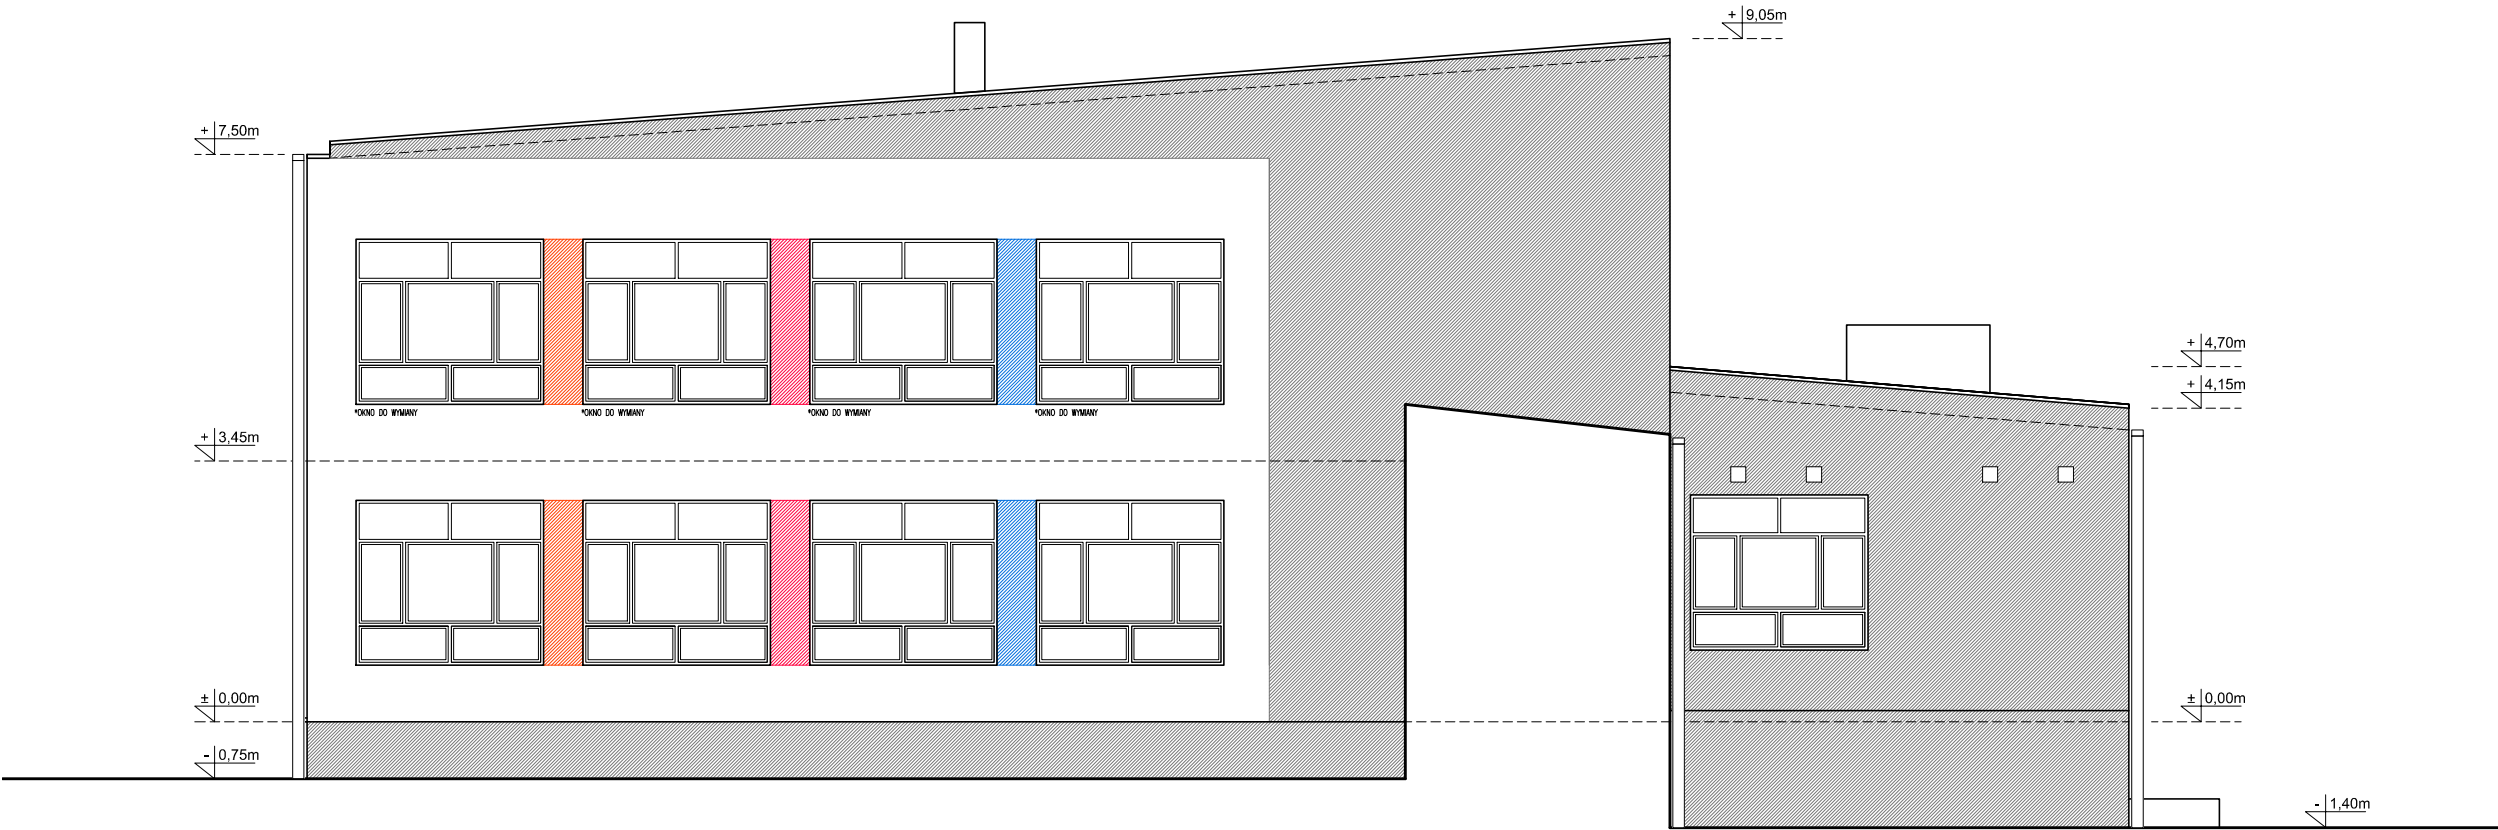

ELEWACJA POŁUDNIOWO-WSCHODNIA SKALA 1:100
(SALA GIMNASTYCZNA)

- OBRÓBKACH BLACHARSKIE – KOLOR RAL 7024 (RYNNY, RURY SPUST., PARAPETY, BALUSTRADY)
- TYNK ELEWACYJNY – KOLOR BIAŁY
- TYNK ELEWACYJNY – KOLOR RAL 7024 SCHODY, ZEWNĘTRZNE – GRES RAL 7005
- TYNK ELEWACYJNY – KOLOR RAL 5005
- TYNK ELEWACYJNY – KOLOR RAL 6018
- TYNK ELEWACYJNY – KOLOR RAL 2004
- TYNK ELEWACYJNY – KOLOR RAL 3001
- STOLARKA PCV OKIENNA – KOLOR BIAŁY

JEDNOSTKA PROJEKTOWA:	ANDRZEJ KRAWCZYK ARCHITEKT PRACOWNIA PROJEKTOWA 28-530 KAZIMIERZA WIELKA: UL. PRZEMYSŁOWA 57 TEL.: 501-177-475 MAIL: a.krawczyk@gmail.com		
INWESTOR:	Gmina Skalbierz ul. Kościuszki 1, 28-530 Skalbierz		
PROJEKT:	TERMOMODERNIZACJA BUDYNKU PUBLICZNEJ SZKOŁY PODSTAWOWEJ W SKALBIERZU PRZY UL. PPOR. SOKOŁA 55		
BRANŻA:	ARCHITEKTURA		
PROJEKTANT:	mgr inż. arch. Andrzej Krawczyk	KOPIE:	
ZESPÓŁ PROJEKTOWY:	mgr inż. arch. Joanna Czarny-Piotrowska		
TREŚĆ RYSUNKU:	ELEWACJE PLN-WSCH, PLN-ZACH, PLD-WSCH		WYKONANO
SKALA:	1:100	DATA:	01.2017 A-02