


Profil podłużny kanatu A Skala 1 : 100
ul. W. Witosa w Skalmierzu

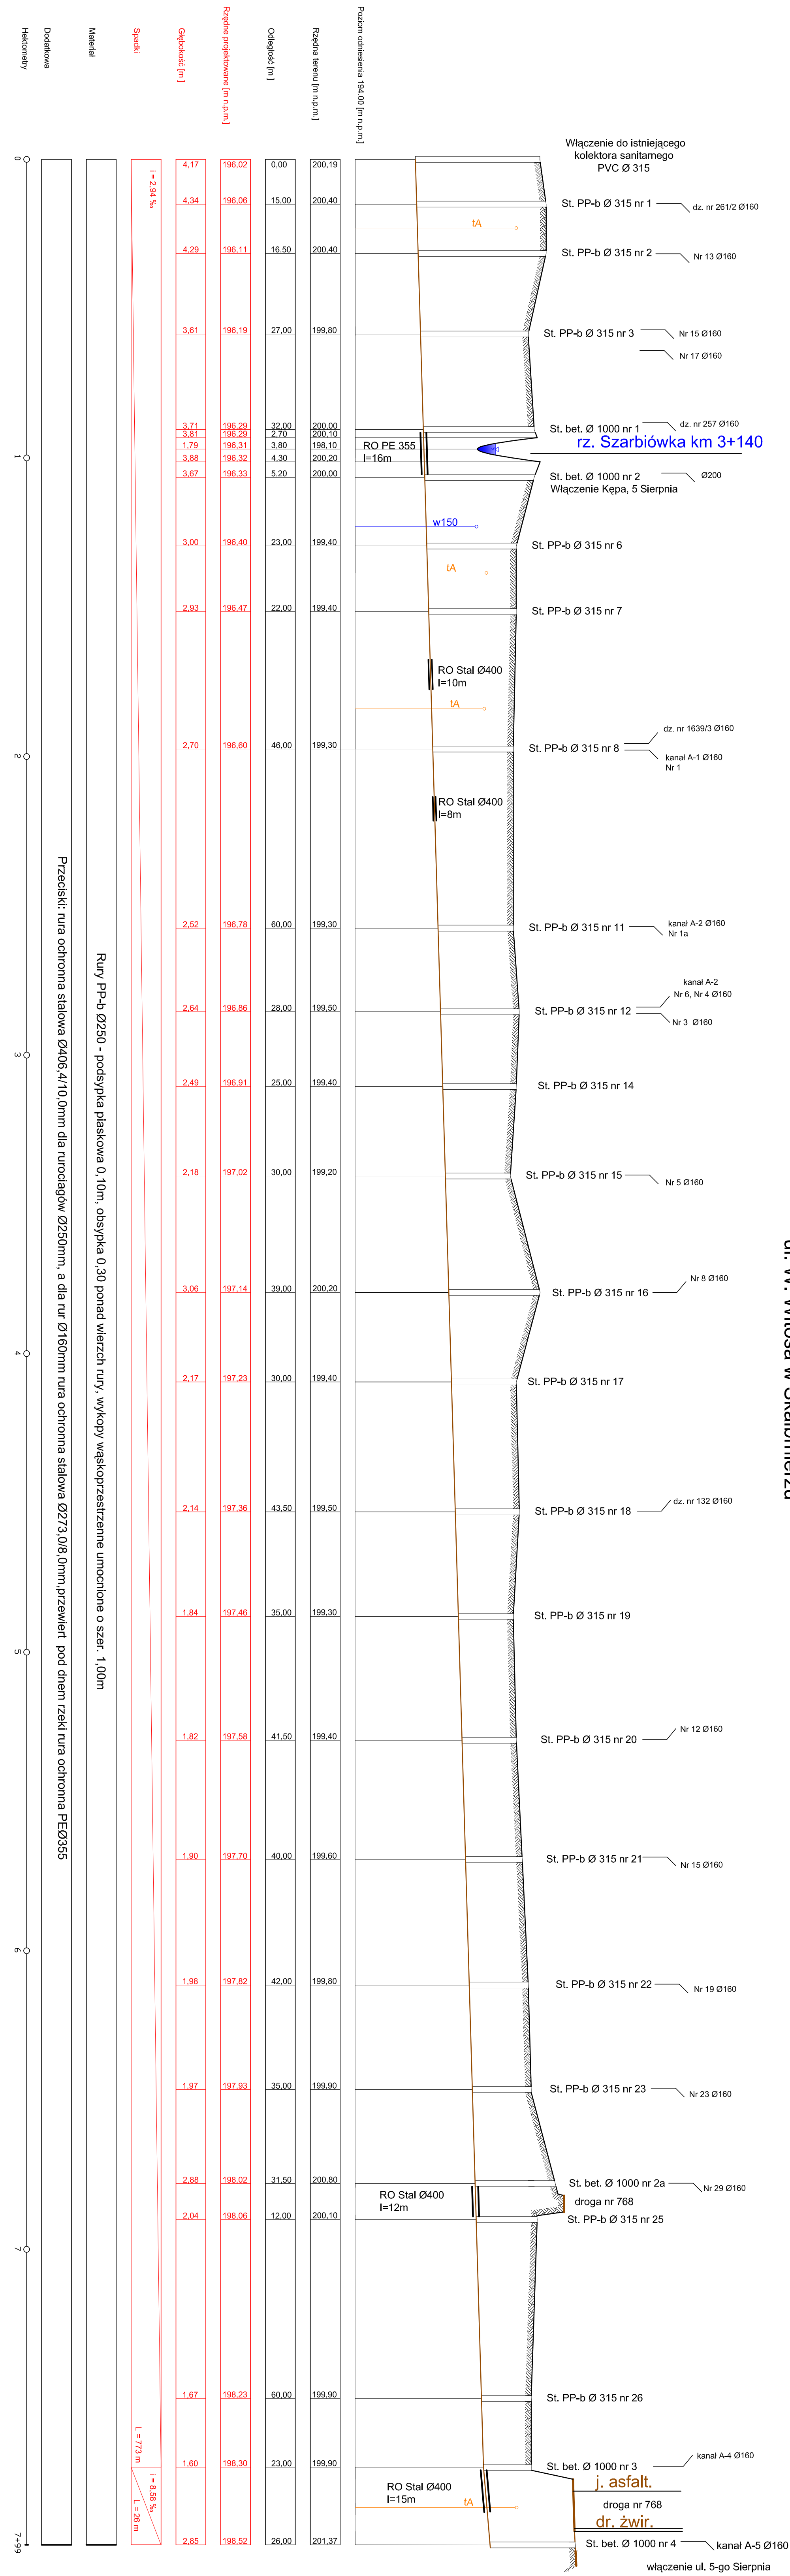


