


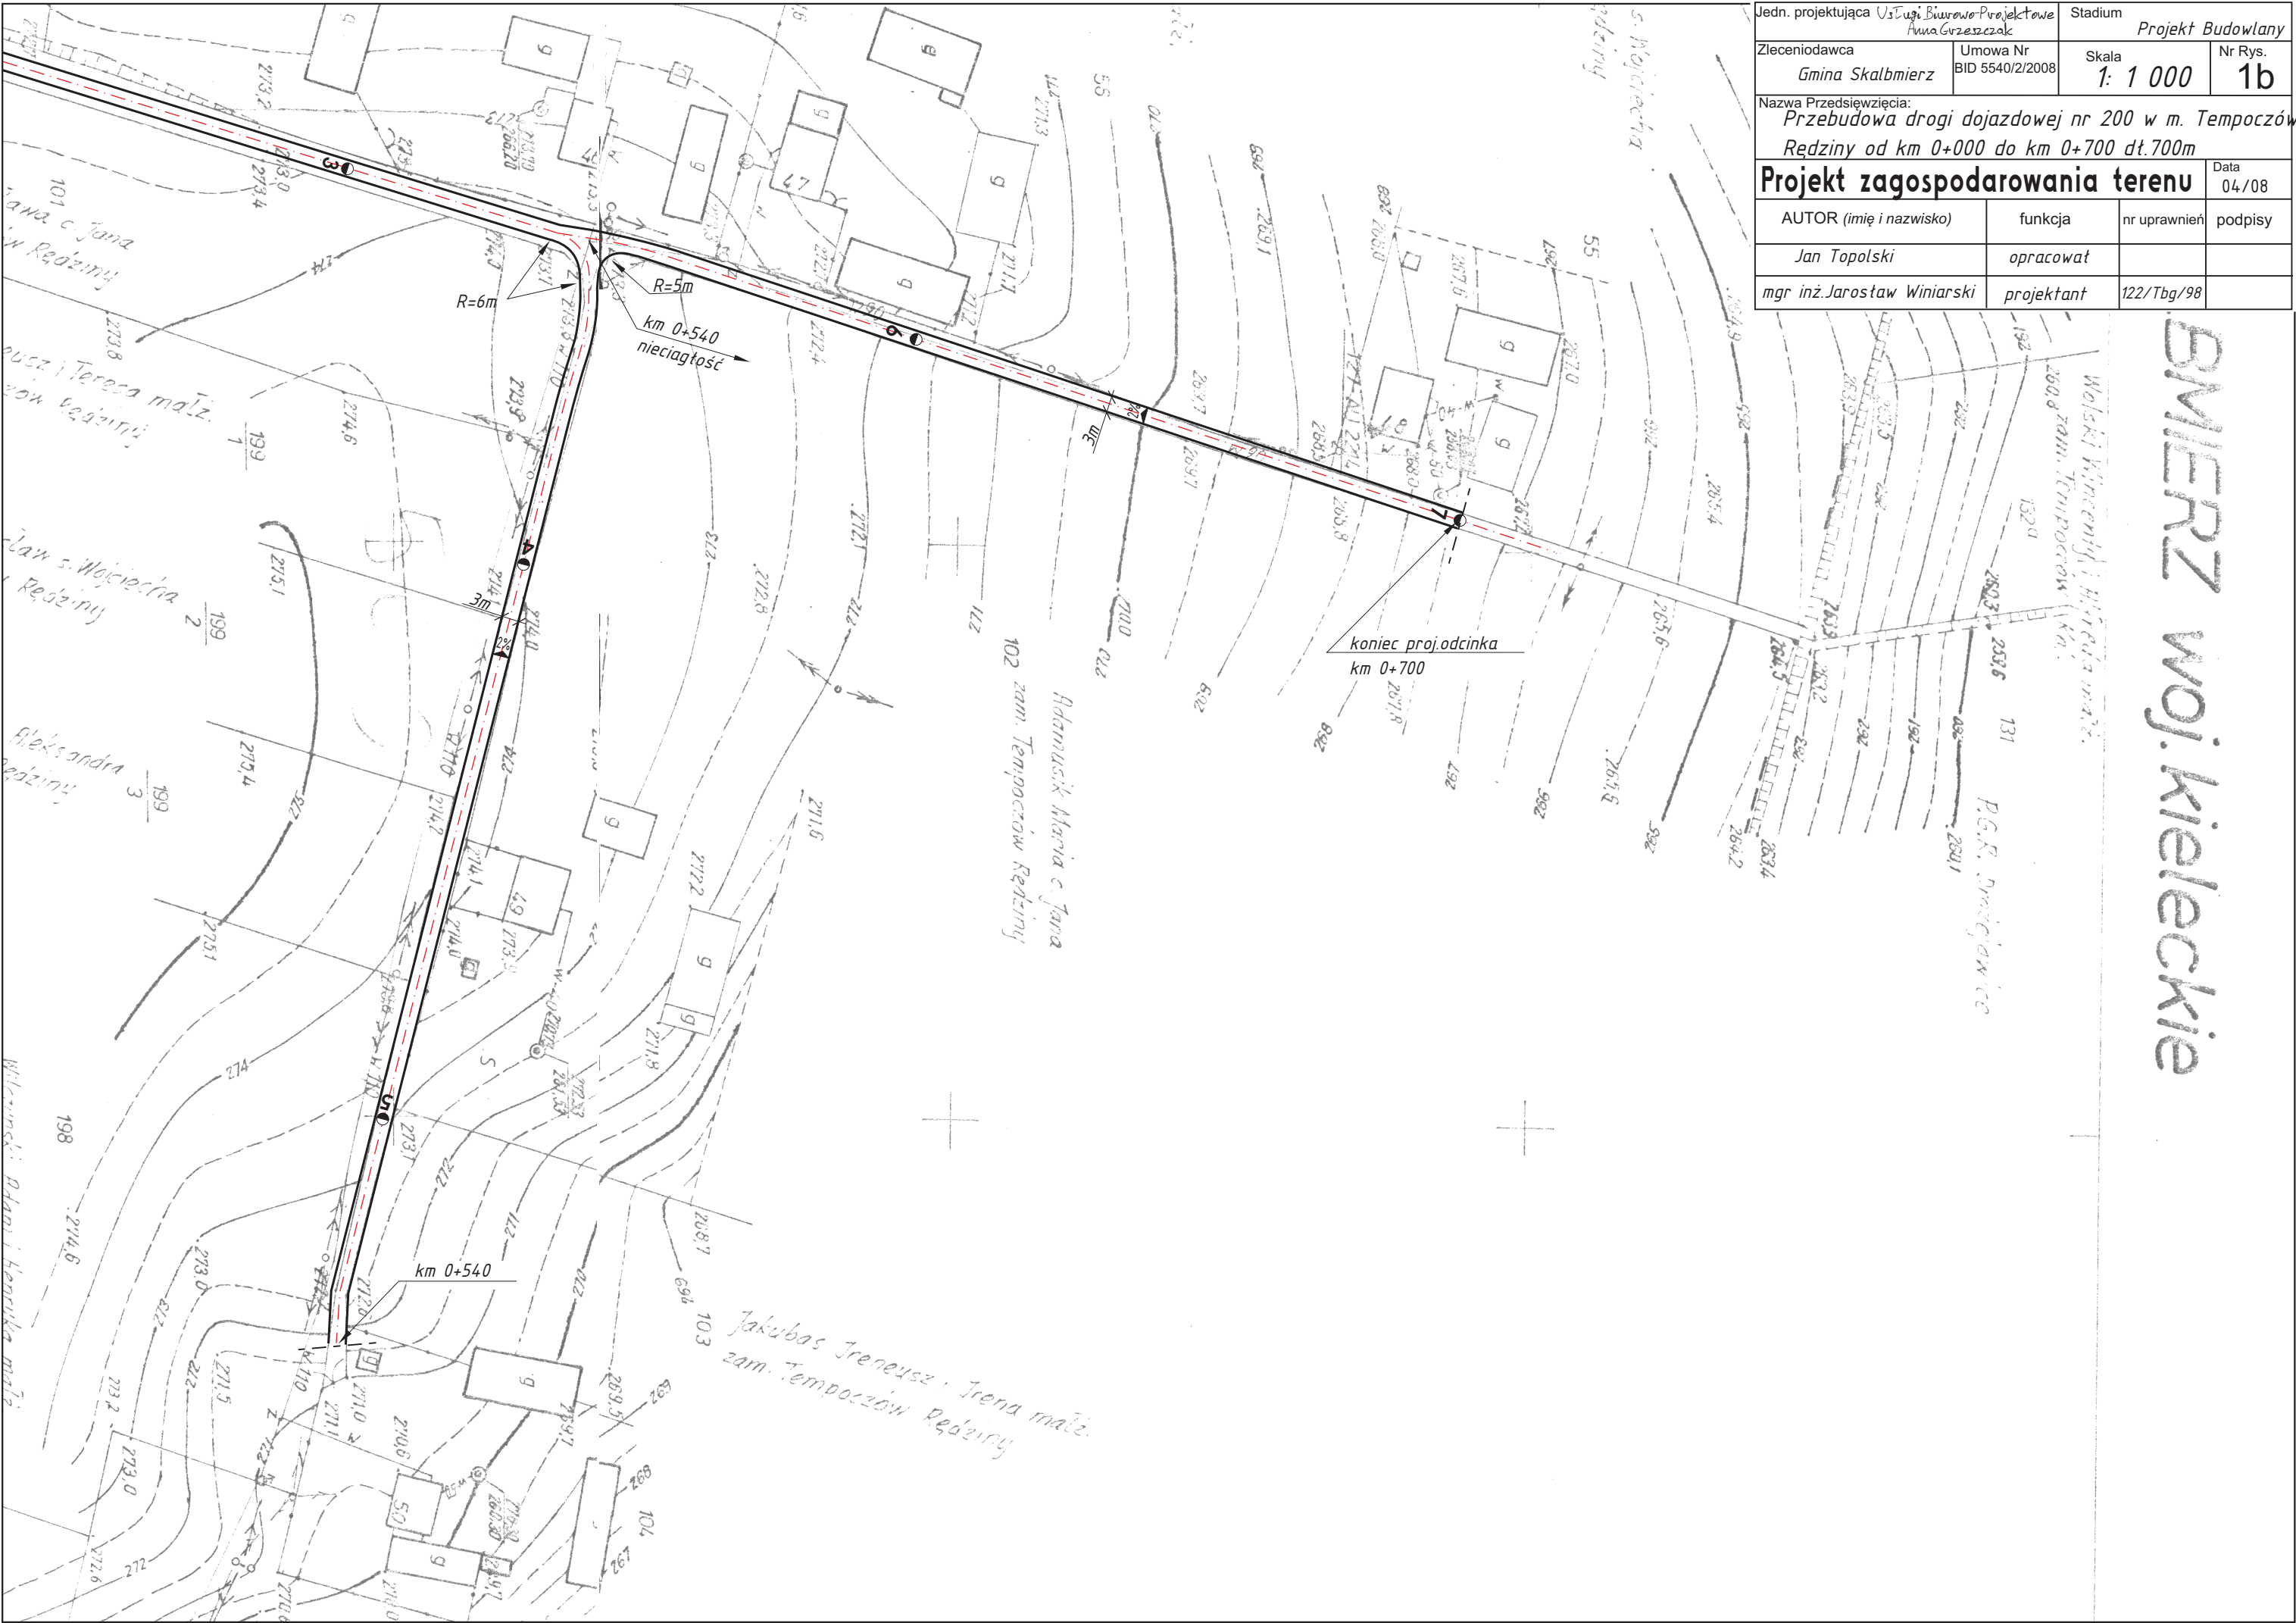

Jedn. projektująca VSTugi Biurowo-Projektowe Anna Grzeszczak		Stadium Projekt Budowlany	
Zleceniodawca Gmina Skalbierz	Umowa Nr BID 5540/2/2008	Skala 1: 1 000	Nr Rys. 1b
Nazwa Przedsięwzięcia: Przebudowa drogi dojazdowej nr 200 w m. Tempoców Rędziny od km 0+000 do km 0+700 dt.700m			
Projekt zagospodarowania terenu		Data 04/08	
AUTOR (imię i nazwisko)	funkcja	nr uprawnień	podpisy
Jan Topolski	opracował		
mgr inż. Jarostaw Winiarski	projektant	122/Tbg/98	