


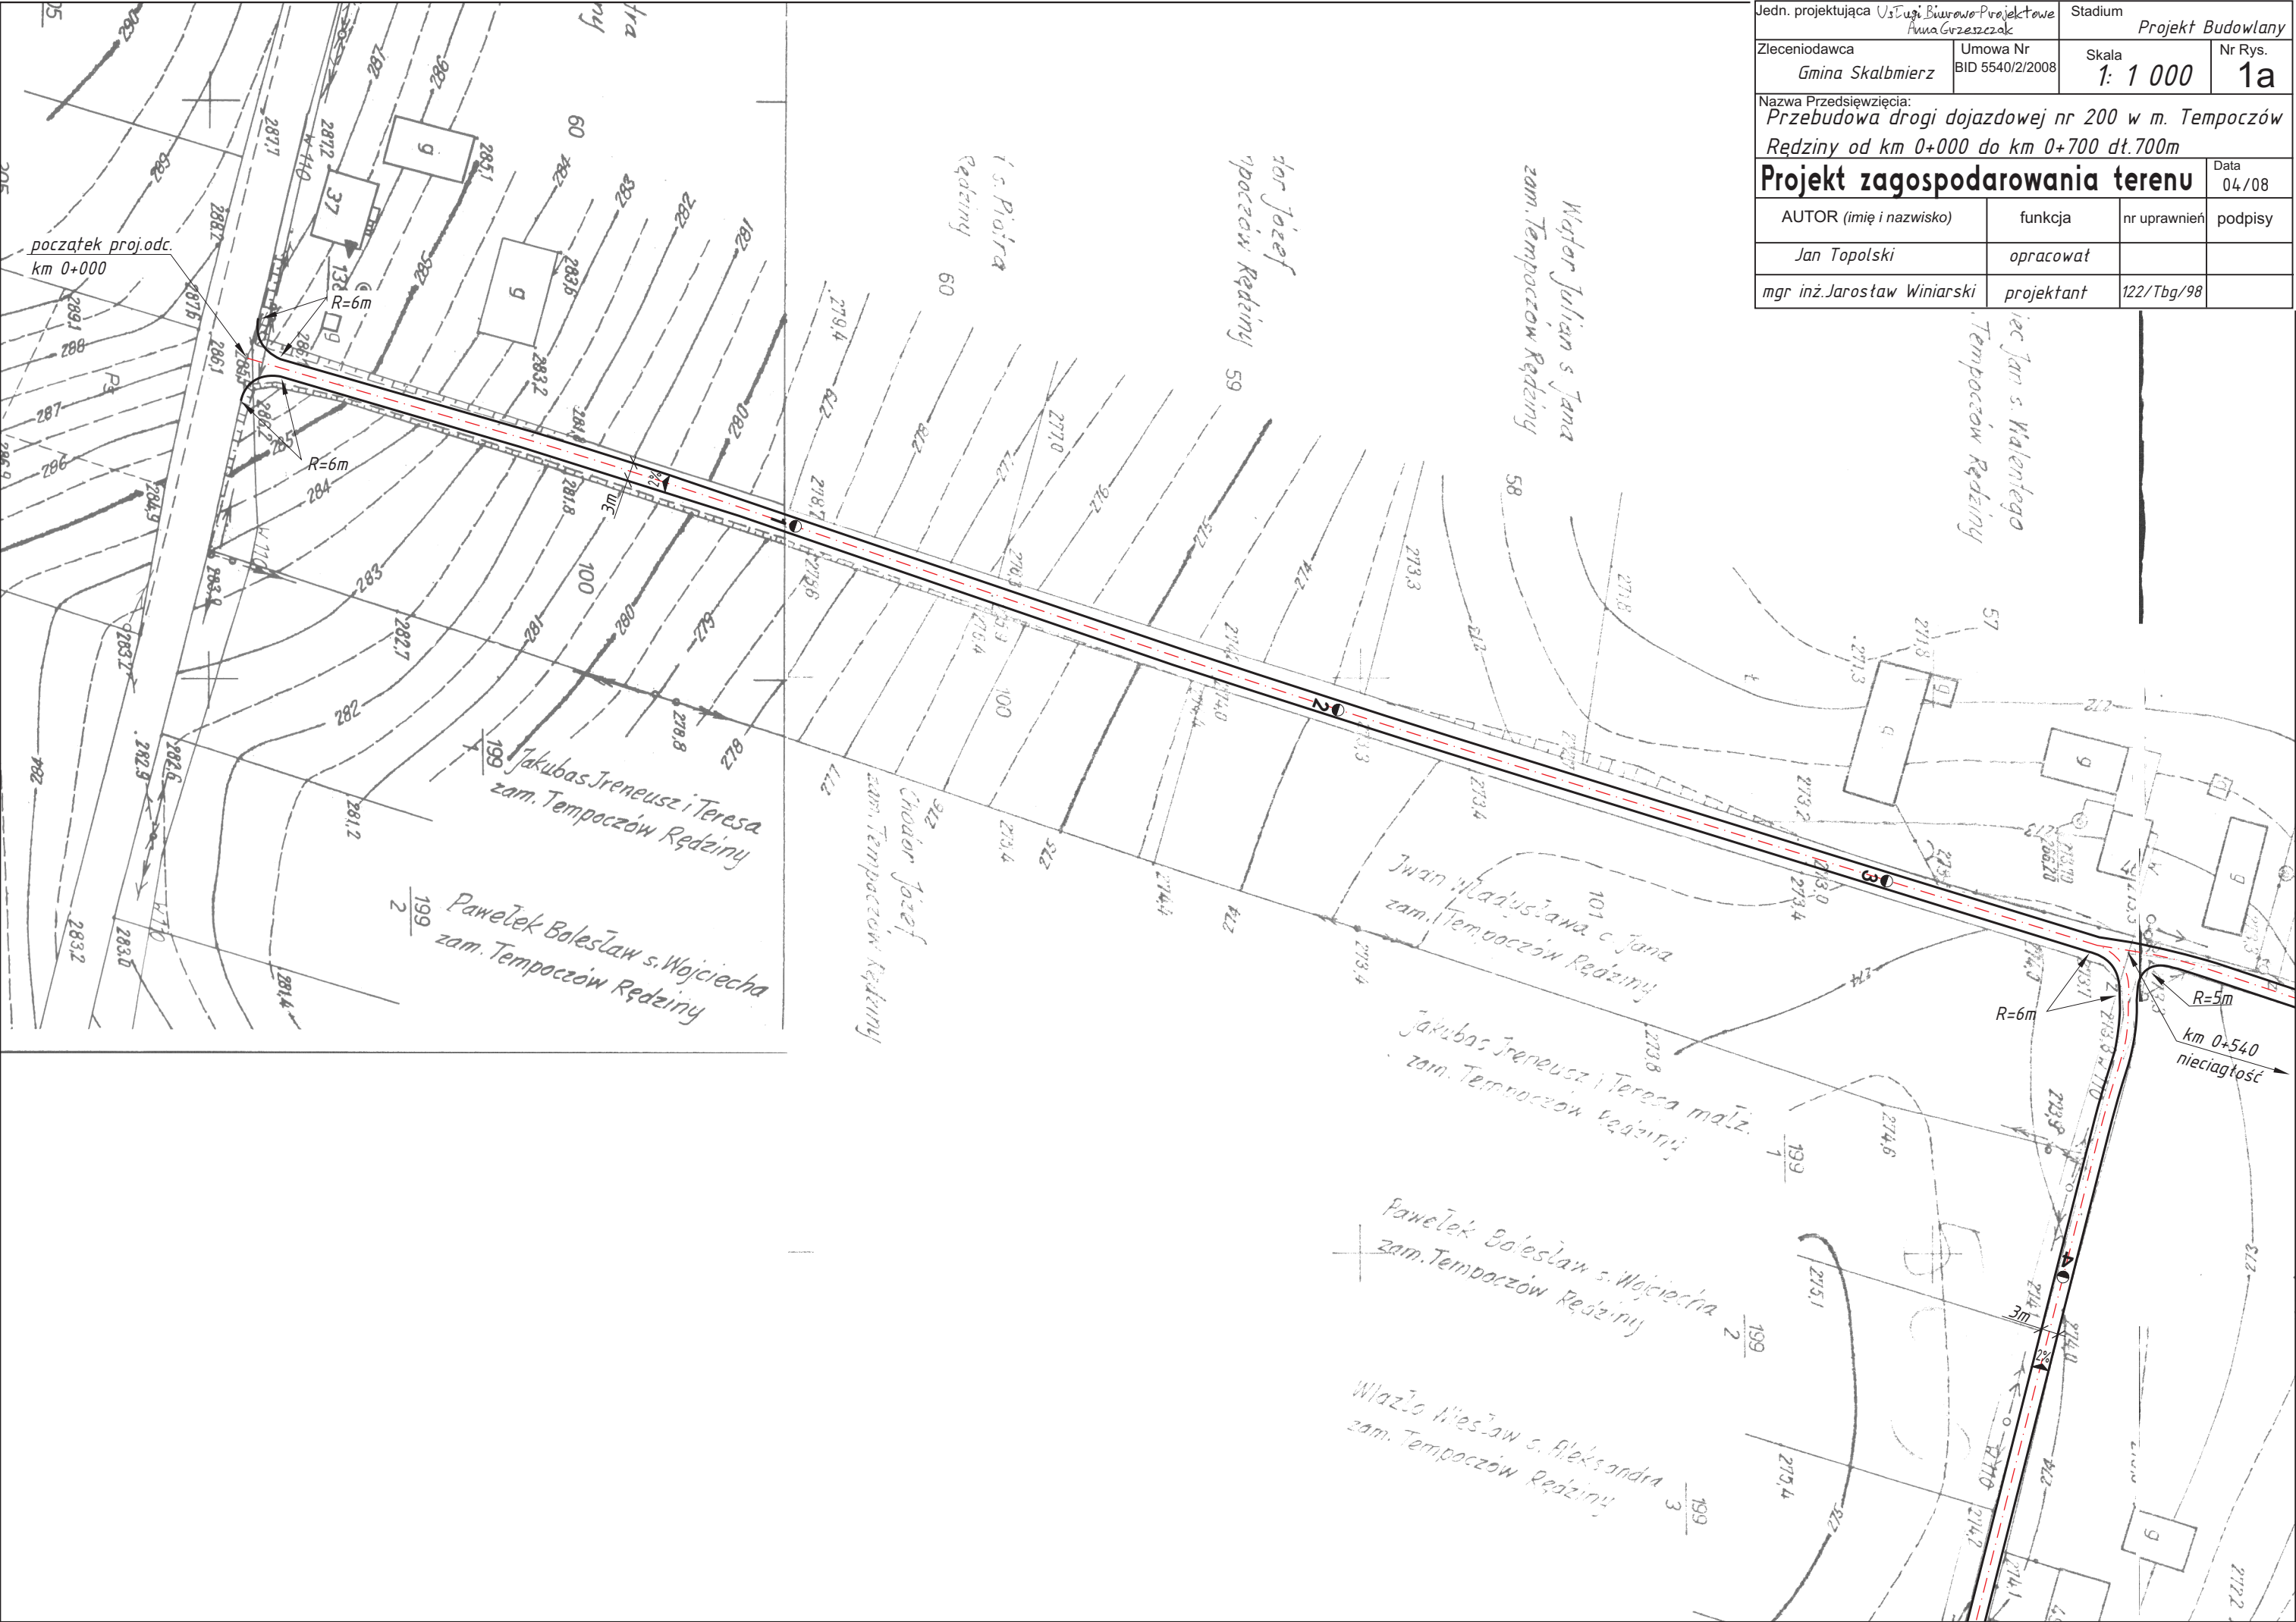

|   |                          |                           |            |
|---|--------------------------|---------------------------|------------|
| Jedn. projektująca Usługi Biurowo-Projectowe Anna Grzeszczak                                                    |                          | Stadium Projekt Budowlany |            |
| Zleceńodawca Gmina Skalmierz                                                                                    | Umowa Nr BID 5540/2/2008 | Skala 1: 1 000            | Nr Rys. 1a |
| Nazwa Przedsięwzięcia: Przebudowa drogi dojazdowej nr 200 w m. Tempoców Rędziny od km 0+000 do km 0+700 dt.700m |                          |                           |            |
| Projekt zagospodarowania terenu                                                                                 |                          |                           | Data 04/08 |
| AUTOR (imię i nazwisko)                                                                                         | funkcja                  | nr uprawnień              | podpisy    |
| Jan Topolski   | opracował                |                           |            |
| mgr inż. Jarosław Winiarski                                                                                     | projektant               | 122/Tbg/98                |            |