


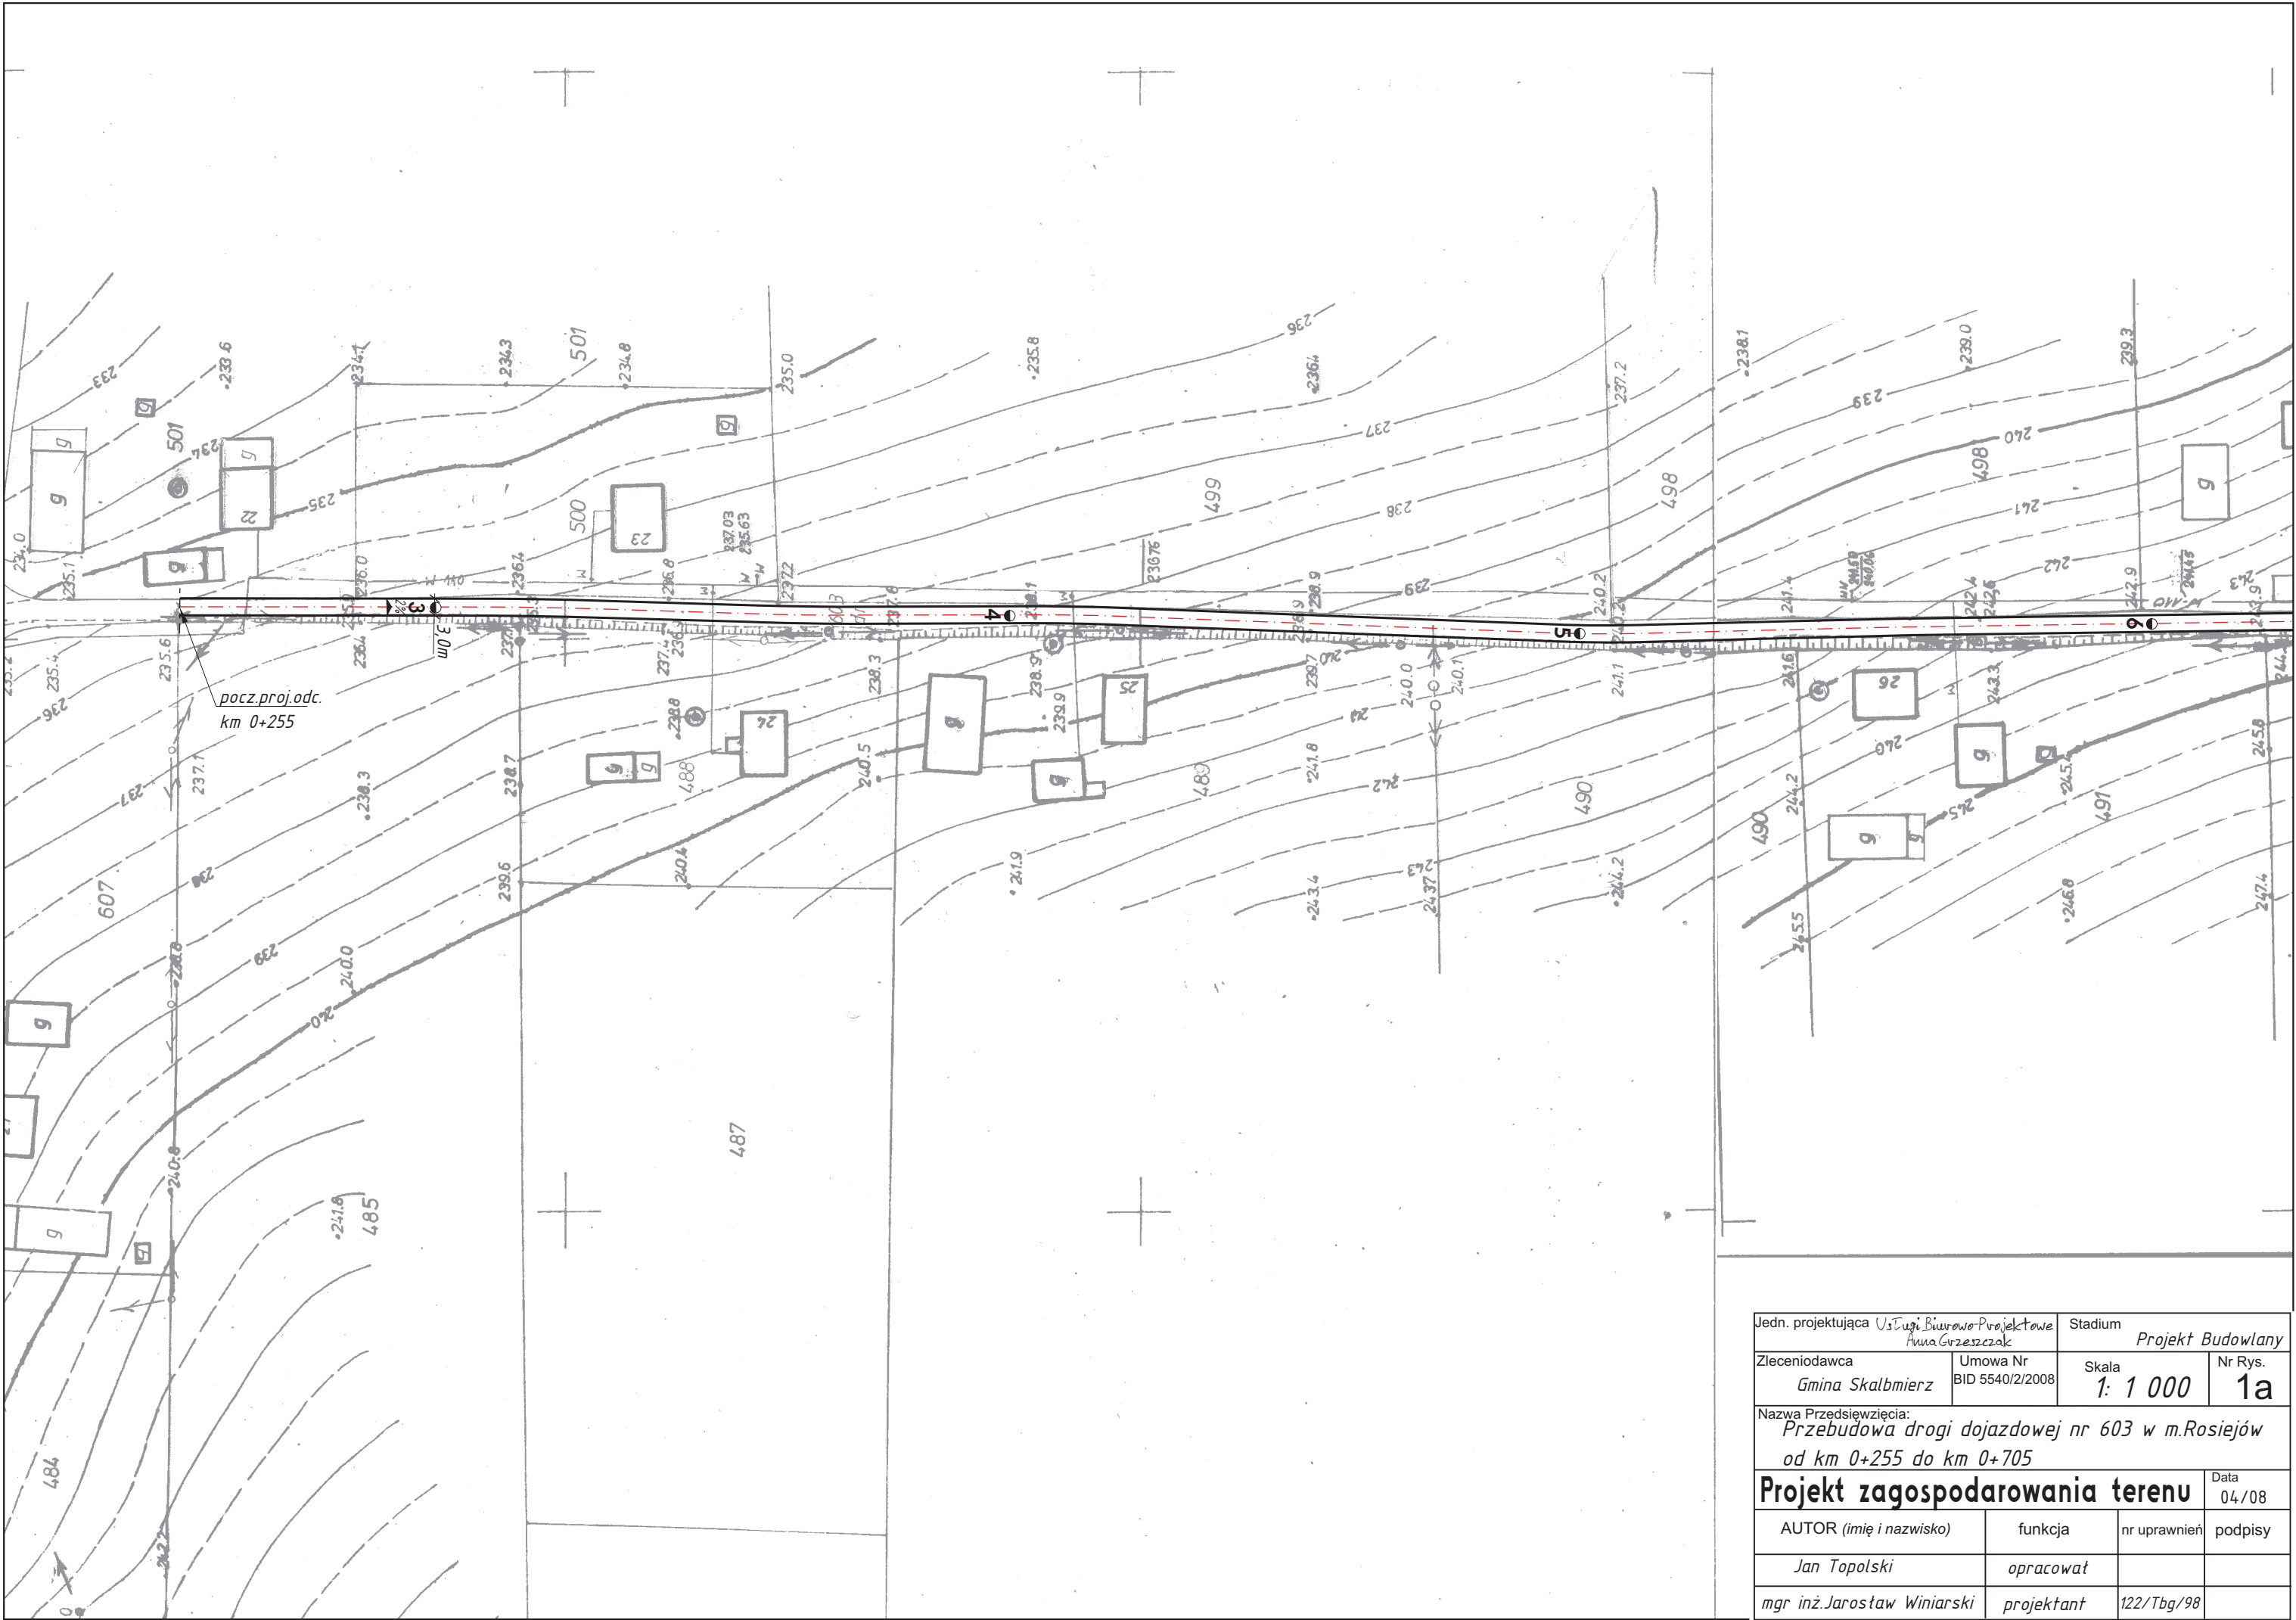

Jedn. projektująca <i>Usługi Biurowo-Projektowe</i> <i>Anna Grzeszczak</i>		Stadium <i>Projekt Budowlany</i>	
Zleceniodawca <i>Gmina Skalmierz</i>	Umowa Nr BID 5540/2/2008	Skala 1: 1 000	Nr Rys. 1a
Nazwa Przedsięwzięcia: <i>Przebudowa drogi dojazdowej nr 603 w m. Rosiejów</i> <i>od km 0+255 do km 0+705</i>			
Projekt zagospodarowania terenu			Data 04/08
AUTOR (imię i nazwisko)	funkcja	nr uprawnień	podpisy
<i>Jan Topolski</i>	<i>opracował</i>		
<i>mgr inż. Jarostaw Winiarski</i>	<i>projektant</i>	122/Tbg/98	