PROJEKT ZAGOSPODAROWANIA DZIAŁKI

INWESTOR: GMINA SKALBMIERZ
ADRES: Skalbmierz, 28-512 Skalbmierz
ADRES BUDOWY: , SKALBMIERZ, nr. ewid. gr. 671

LEGENDA:

1. PRZEBUDOWA NAWIERZCHNI BIEŻNI LEKKOATLETYCZNEJ
2. PRZEBUDOWA NAWIERZCHNI PLACU REKREACYJNEGO
3. PRZEBUDOWA NAWIERZCHNI KORTU TENISOWEGO

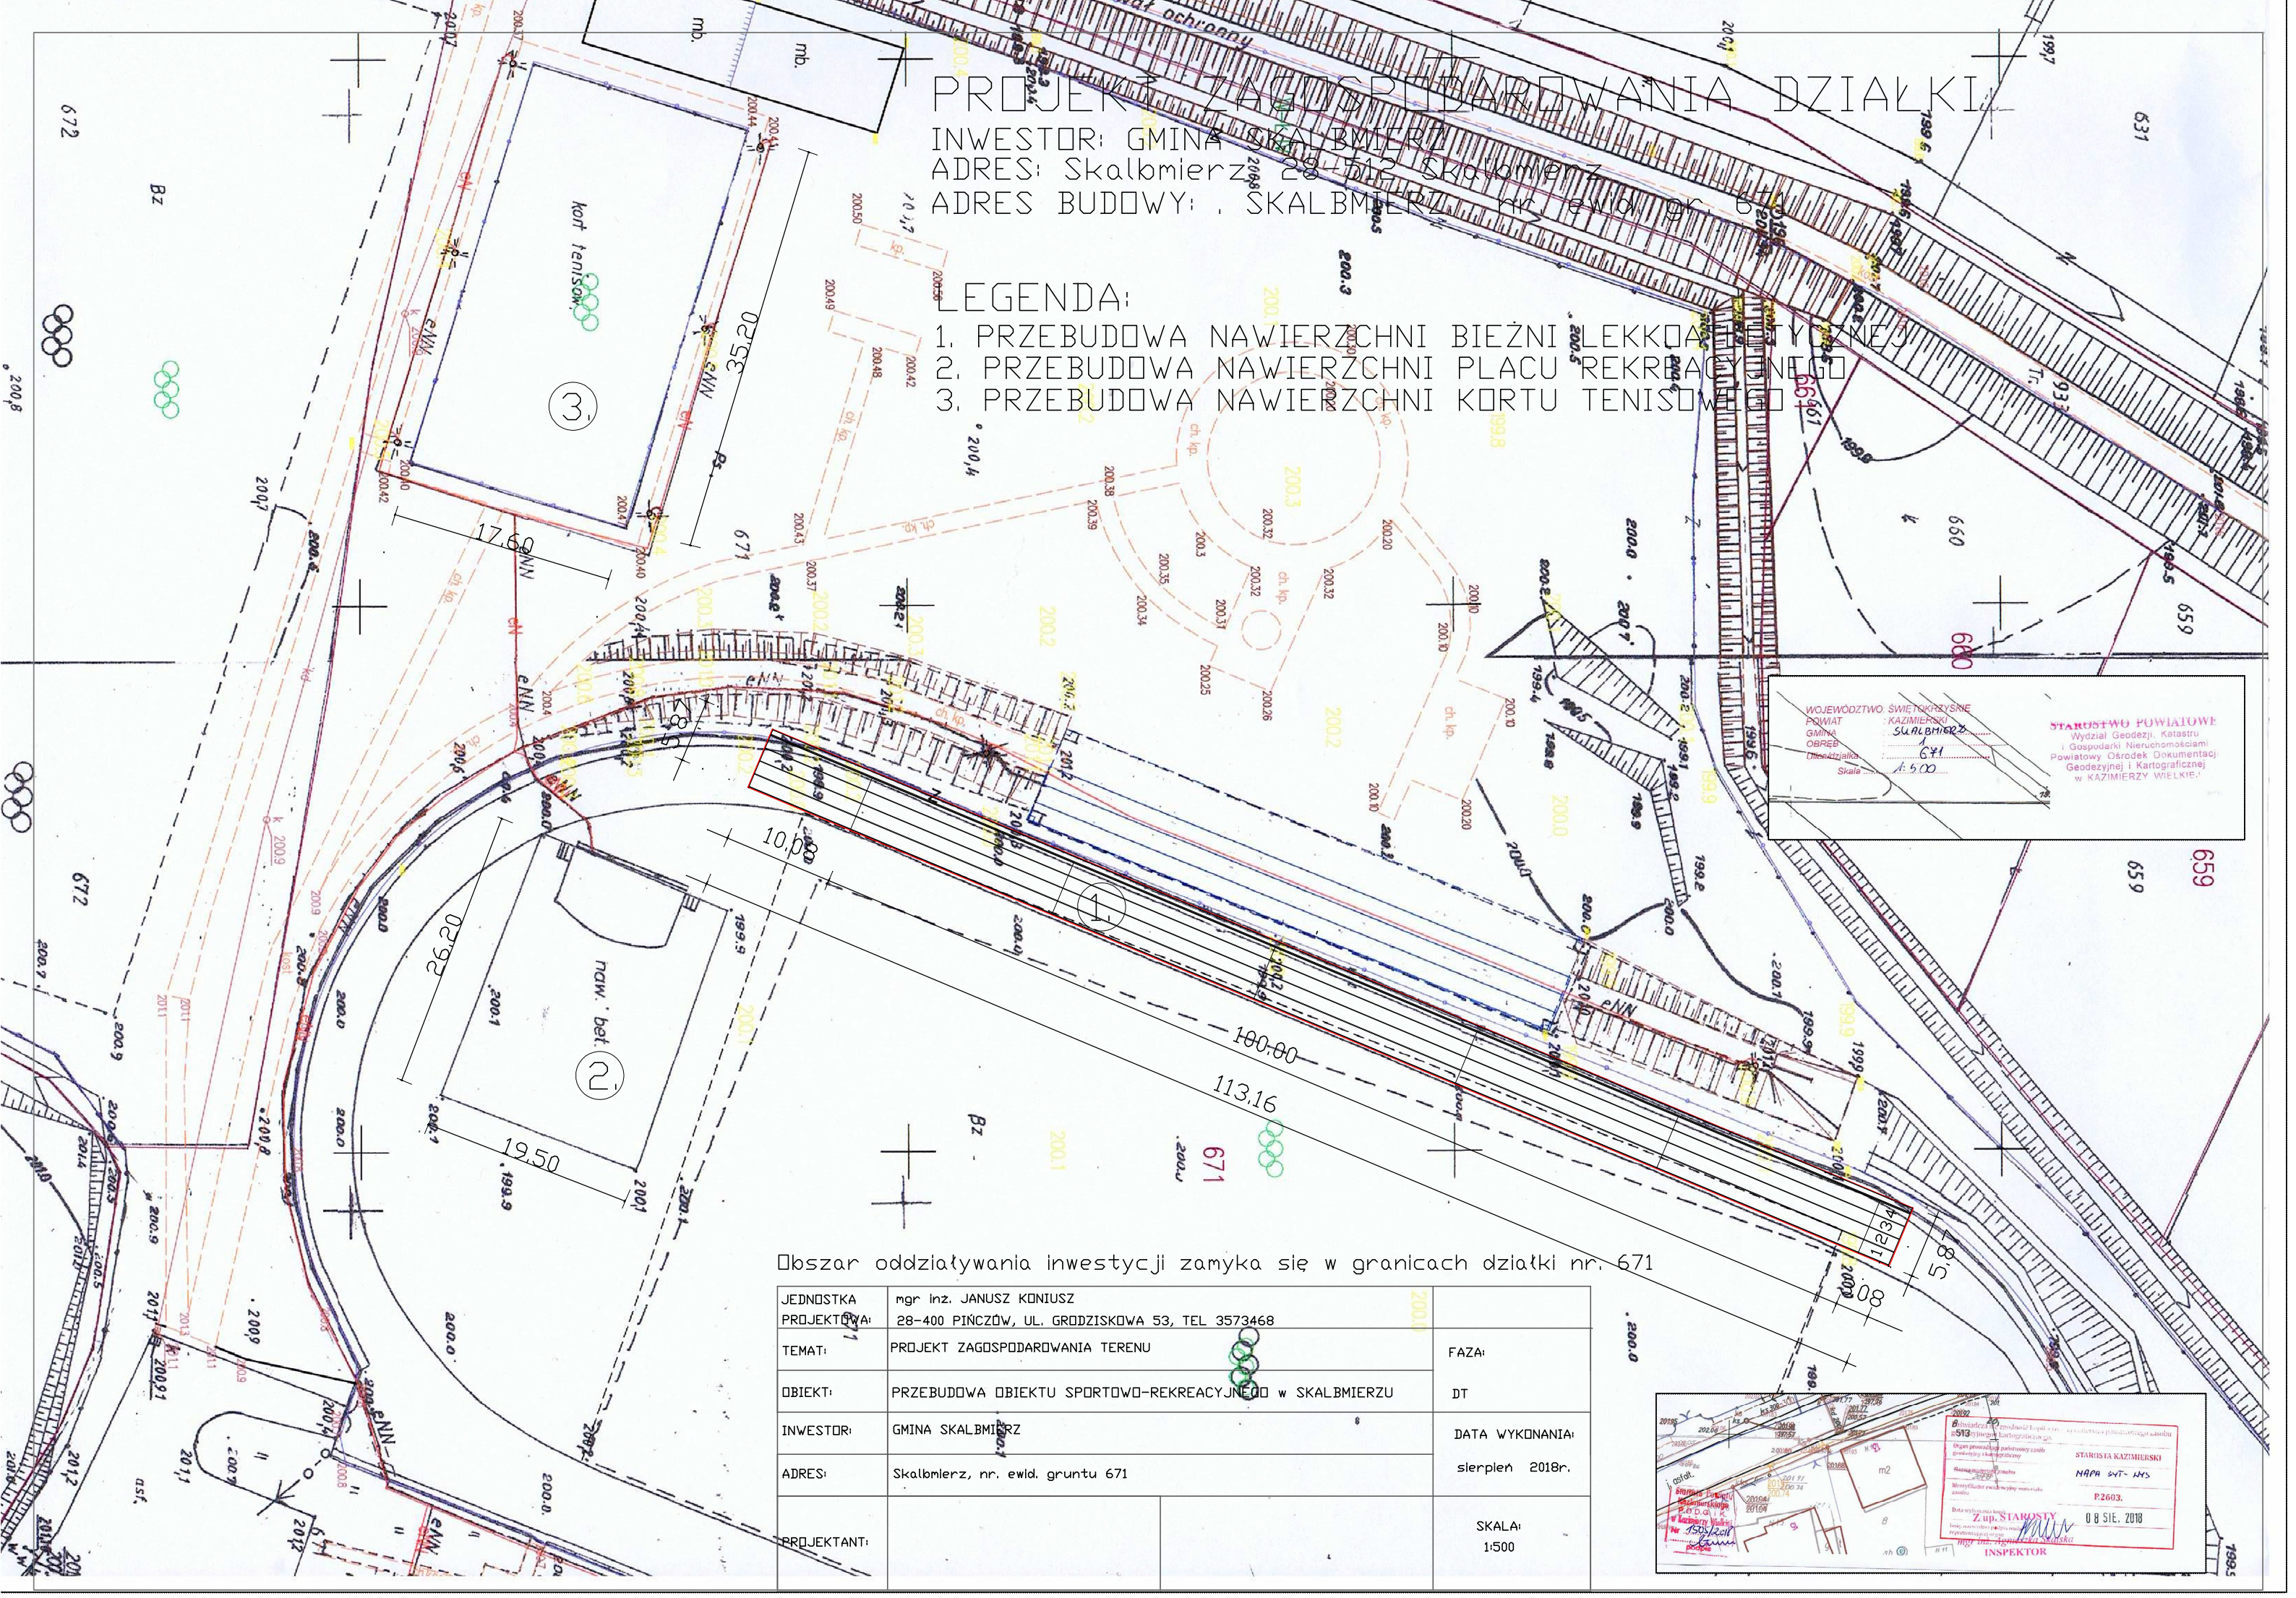

Obszar oddziaływania inwestycji zamyka się w granicach działki nr. 671

JEDNOSTKA PROJEKTOWA:	mgr inż. JANUSZ KONIUSZ 28-400 PIŃCZÓW, UL. GRODZISKOWA 53, TEL 3573468	
TEMAT:	PROJEKT ZAGOSPODAROWANIA TERENU	FAZA:
OBIEKT:	PRZEBUDOWA OBIEKTU SPORTOWO-REKREACYJNEGO w SKALBMIERZU	DT
INWESTOR:	GMINA SKALBMIERZ	DATA WYKONANIA:
ADRES:	Skalbmierz, nr. ewid. gruntu 671	sierpień 2018r.
PROJEKTANT:		SKALA: 1:500

WOJEWÓDZTWO: ŚWIĘTOKRZYSKIE
POWIAT: KAZIMIERSKI
GMINA: SKALBMIERZ
OBRĘB: 1
Ulica/działka: 671
Skala: 1:500

STAROSTWO POWIATOWE
Wydział Geodezji, Katastru i Gospodarki Nieruchomościami
Powiatowy Ośrodek Dokumentacji Geodezyjnej i Kartograficznej w KAZIMIERZY WIELKIEJ

STAROSTA KAZIMIERSKI
NAPA SYT- NMS
P.2603.
Z up. STAROSTY
08 SIE. 2018
mgr inż. Agnieszka Skalska
INSPEKTOR