


PLAN SYTUACYJNY
SKALA 1:500

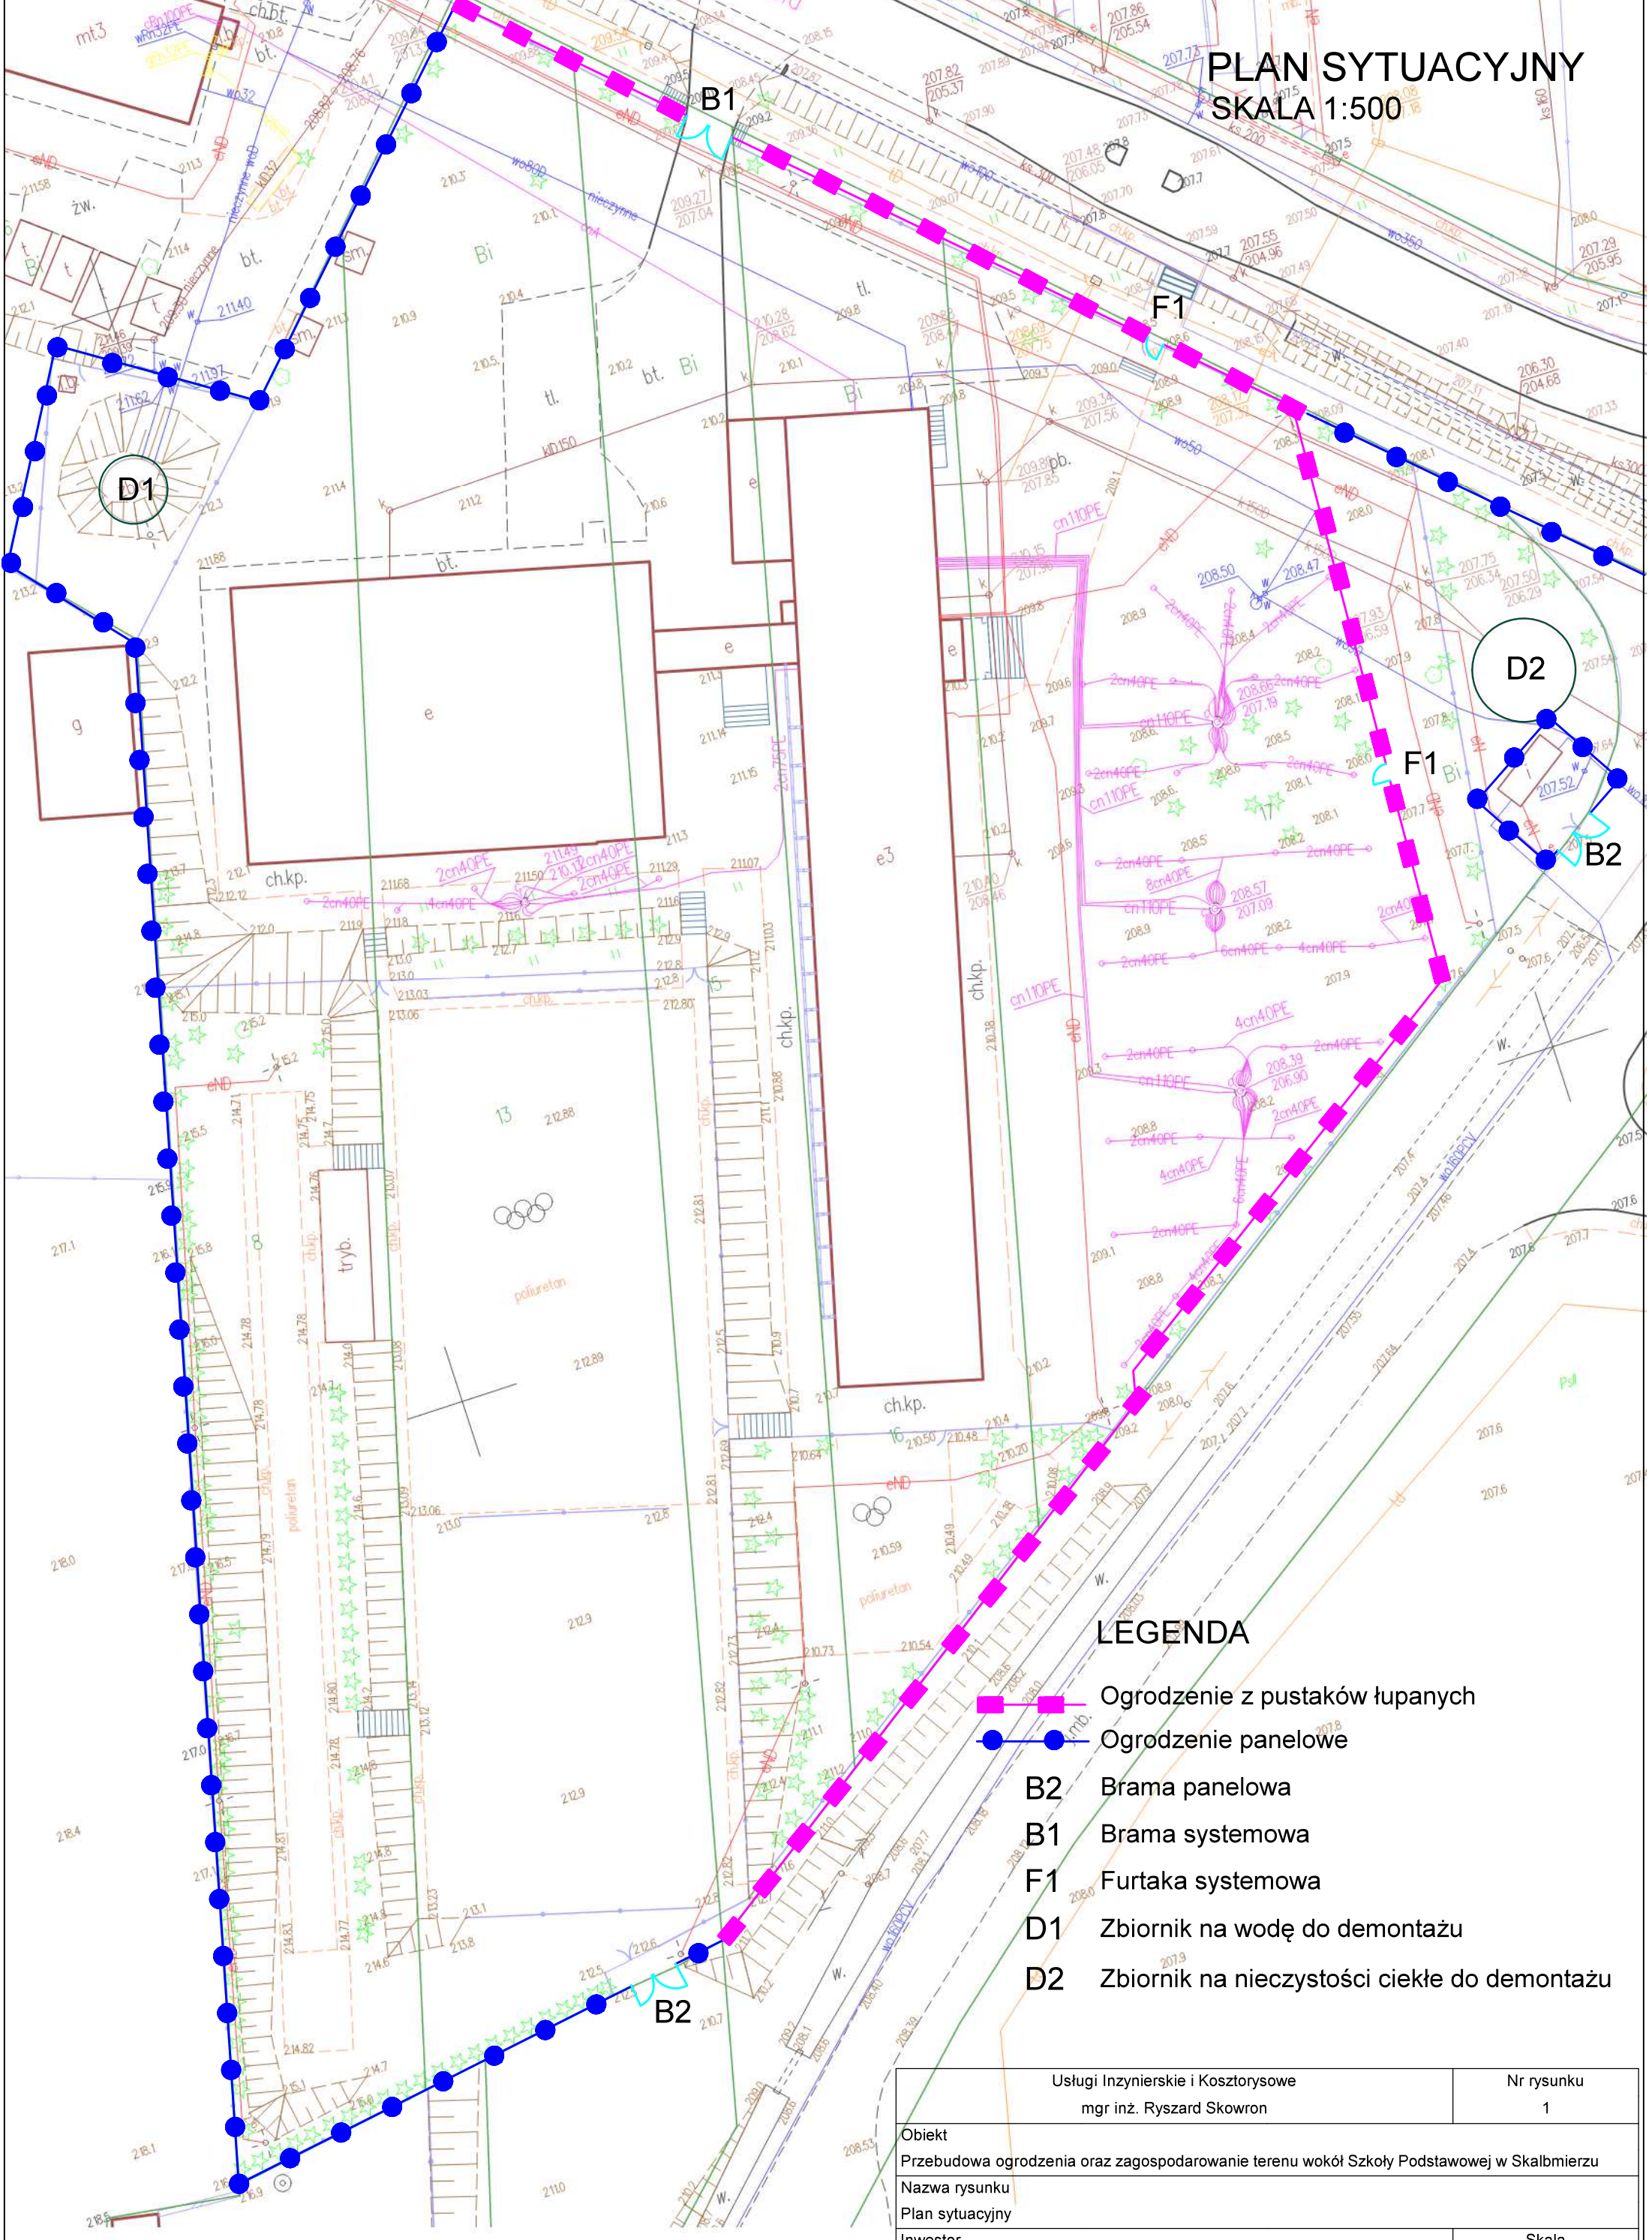

LEGENDA

- Ogrodzenie z pustaków łupanych
- Ogrodzenie panelowe
- B2 Brama panelowa
- B1 Brama systemowa
- F1 Furtaka systemowa
- D1 Zbiornik na wodę do demontażu
- D2 Zbiornik na nieczystości ciekłe do demontażu

Usługi Inżynierskie i Kosztorysowe mgr inż. Ryszard Skowron		Nr rysunku 1
Obiekt Przebudowa ogrodzenia oraz zagospodarowanie terenu wokół Szkoły Podstawowej w Skalbmierzu		
Nazwa rysunku Plan sytuacyjny		
Inwestor Gmina Skalbmierz	Skala 1:500	
Projektant mgr inż. Ryszard Skowron	Data wrzesień 2020	