


RZUT KONDYGNACJI +1 -
INWENTARYZACJA SKALA 1:100

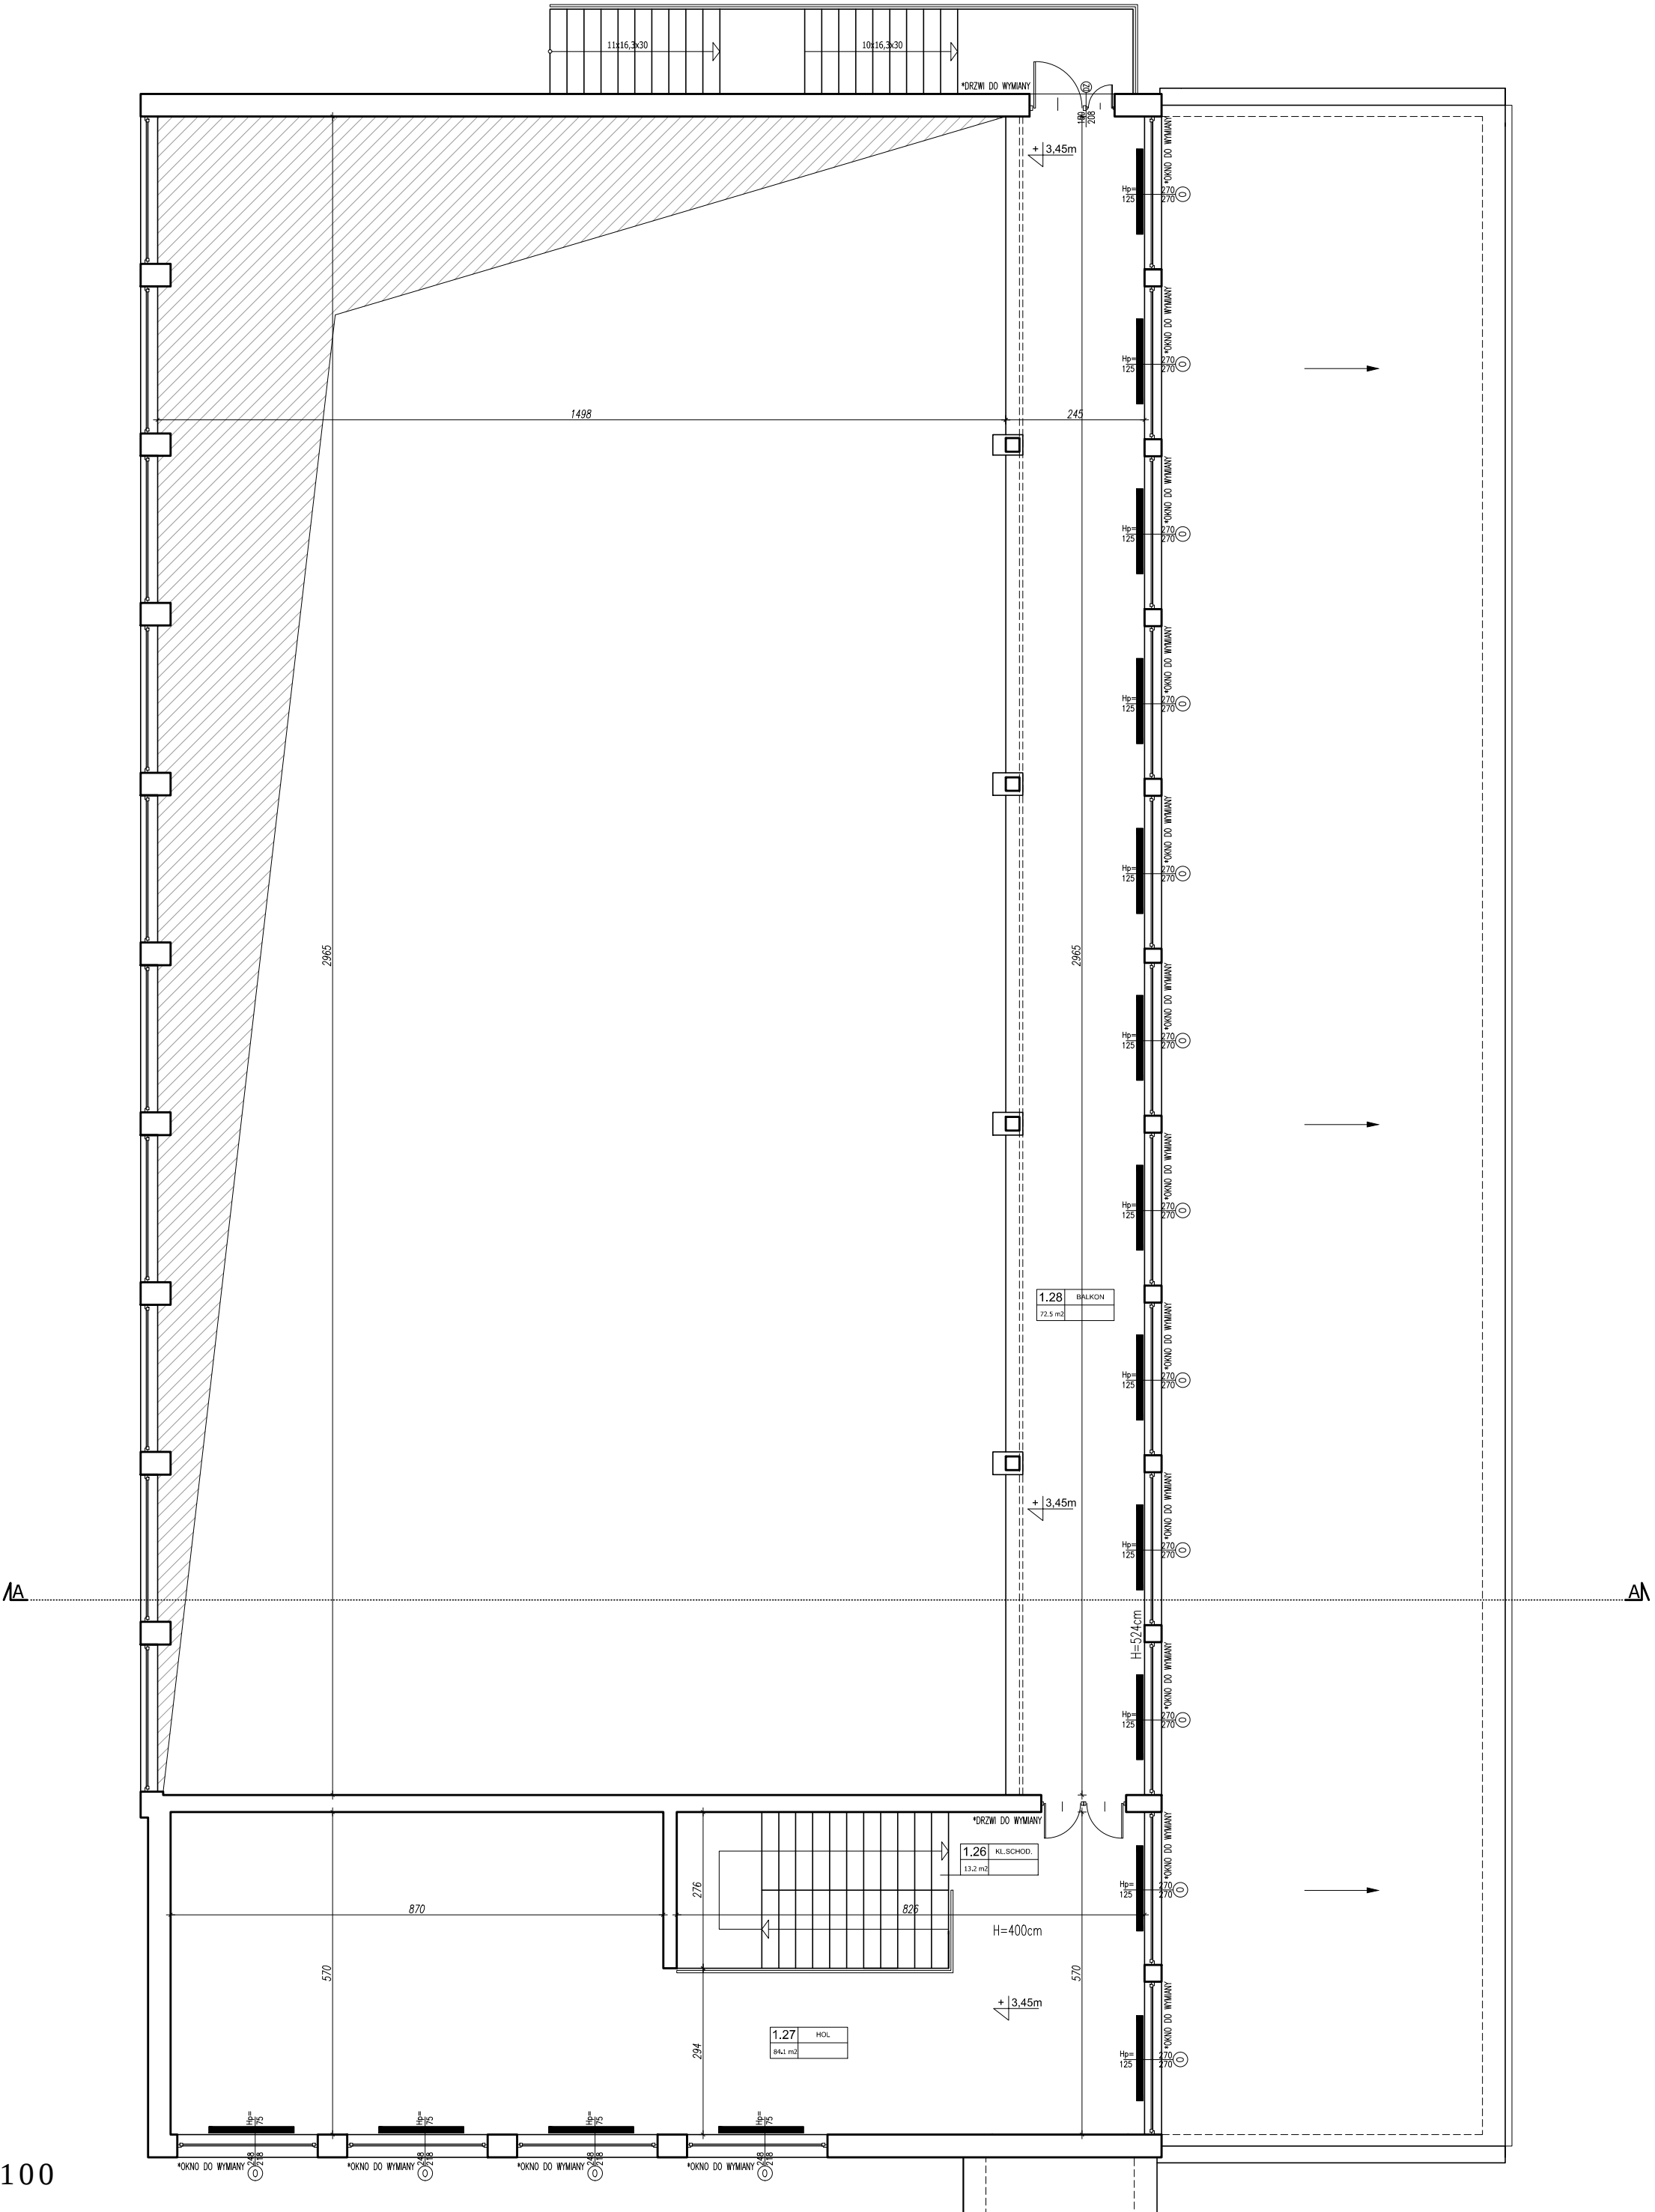

JEDNOSTKA PROJEKTOWA:	ANDRZEJ KRAWCZYK ARCHITEKT P R A C O W N I A P R O J E K T O W A 28-530 KAZIMIERZA WIELKA, UL. PRZEMYSŁOWA 57 tel: 501-177-475 mail: aka.biuro@gmail.com		
INWESTOR:	Gmina Skalbierz ul. Kościuszki 1, 28-530 Skalbierz		
PROJEKT:	TERMOMODERNIZACJA BUDYNKU PUBLICZNEJ SZKOŁY PODSTAWOWEJ W SKALBIERZU PRZY UL. PPOR. SOKOŁA 55		
BRANŻA:	ARCHITEKTURA-INWENTARYZACJA		
PROJEKTANT:	mgr inż. arch. Andrzej Krawczyk DEC. NR 214/SWOKK/2015	PODPISZ:	
ZESPÓŁ PROJEKTOWY:	mgr inż. arch. Joanna Czarny-Piotrowska	NR RYSUNKU:	
TREŚĆ RYSUNKU:	RZUT KONDYGNACJI +1-INWENTARYZACJA		AI-04
SKALA:	1:100	DATA:	01.2017