



ELEWACJA POŁUDNIOWO-WSCHODNIA - INWENTARYZACJA (FRONTOWA) SKALA 1:100
(BUDYNEK GŁÓWNY)

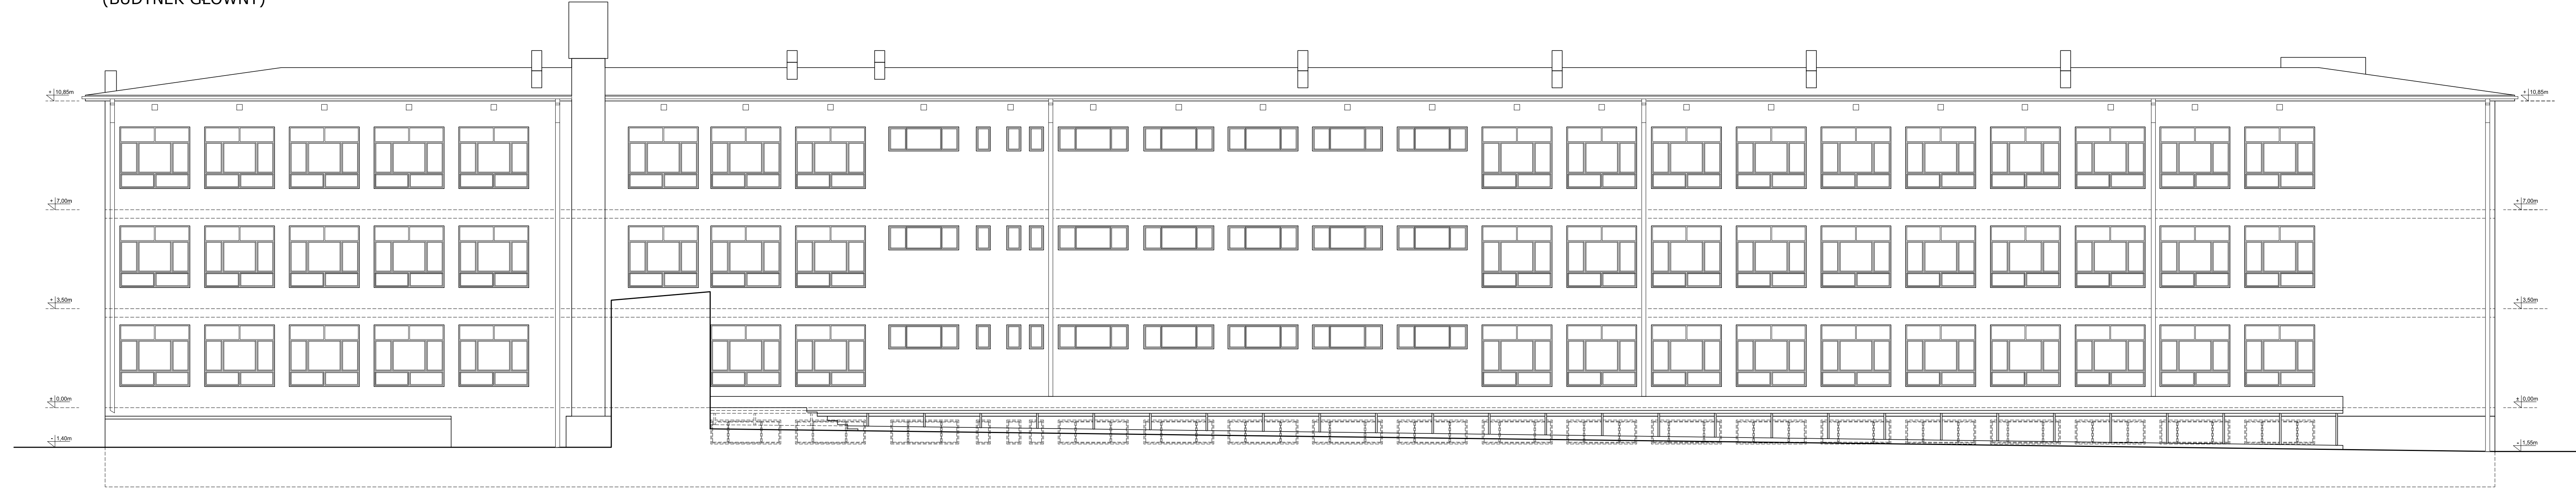

ELEWACJA PÓŁNOCNO-ZACHODNIA - INWENTARYZACJA SKALA 1:100
(BUDYNEK GŁÓWNY)

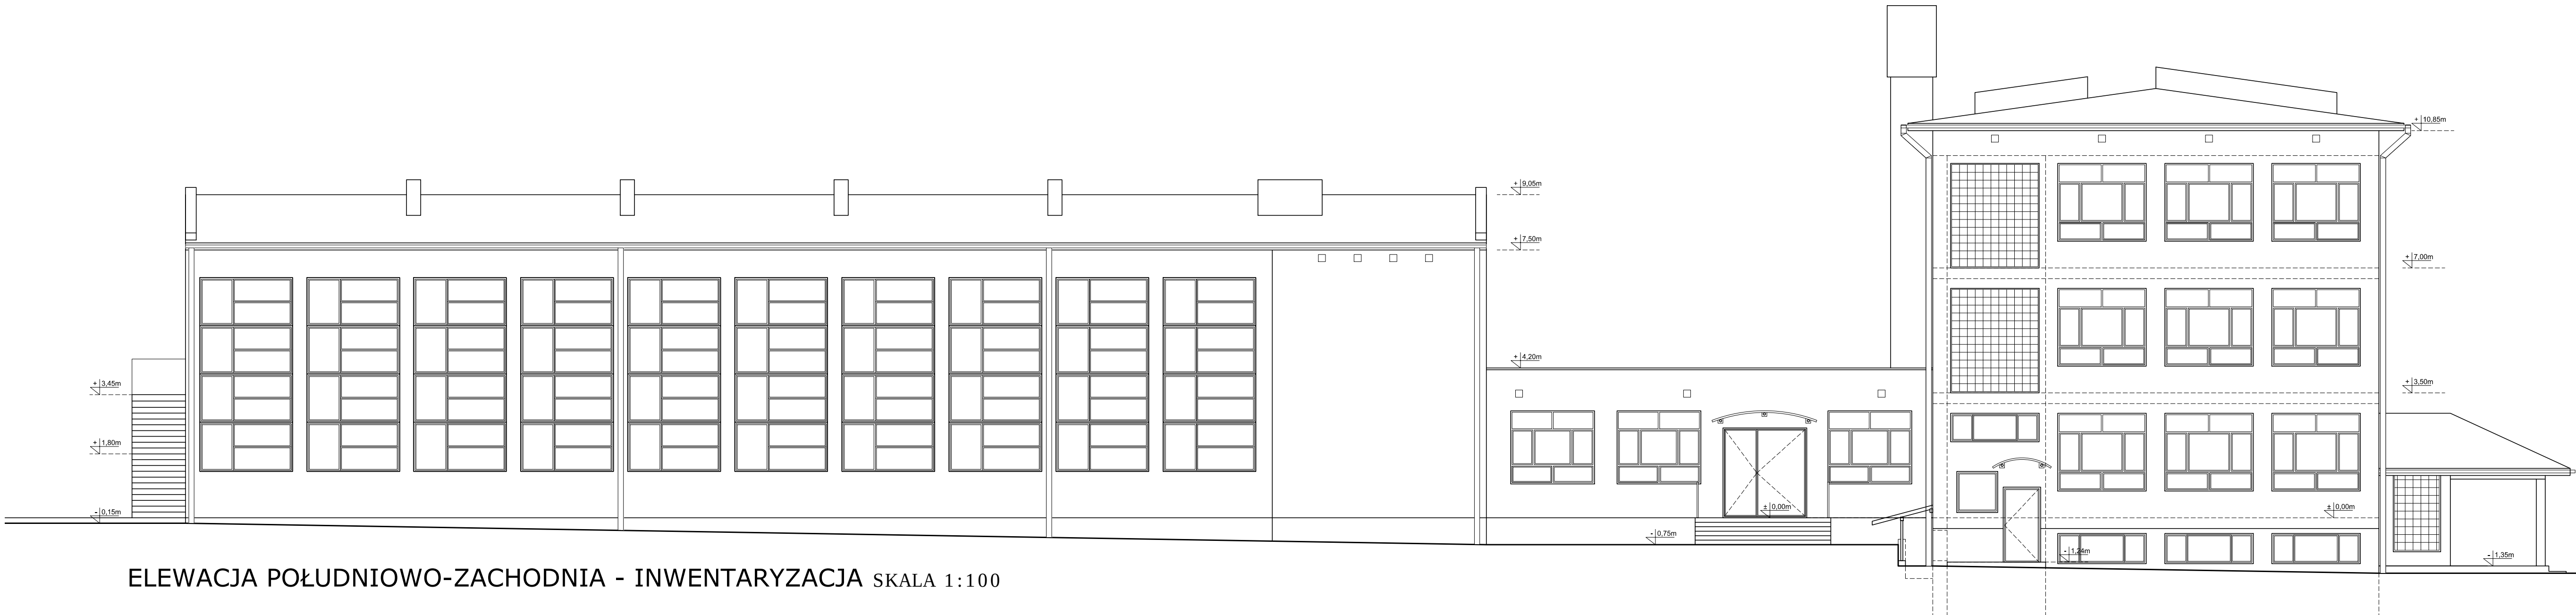

ELEWACJA POŁUDNIOWO-ZACHODNIA - INWENTARYZACJA SKALA 1:100

JEKOSIŃKA PROJEKTOWA	ANDRZEJ KRAWCZYK ARCHITEKT PRACOWNIA PROJEKTOWA ul. Kościuszki 1-29-530 Skalmierz tel. 501-177-475 e-mail: aka.silvest@gmail.com		
INWESTOR:	Gmina Skalmierz ul. Kościuszki 1-29-530 Skalmierz		
PROJEKT:	TERMO-MODERNIZACJA BUDYNKU PUBLICZNEJ SZKOŁY PODSTAWOWEJ W SKALMIERZU PRZY UL. PIPOK SOKOŁA 55		
BRANŻA:	ARCHITEKTURA - INWENTARYZACJA		
PROJEKTANT:	mgr inż. arch. Andrzej Krawczyk DEC. NR 214/SNIOK/2015	PROJEKTANT	
ZESPÓŁ PROJEKTOWY:	mgr inż. arch. Joanna Czarna-Rolowiska	ZESPÓŁ PROJEKTOWY	
TRESC RYSUNKU:	ELEWACJA PŁD.-WSCH., PŁ.-ZACH., PŁD.-ZACH.		WYKONANO
SKALA:	1:100	DATA:	01.2017