


WYKAZ MEBLI NA WYMIAR cz. 3

 


PŁYTA MEBLOWA BIAŁA




PŁYTA MEBLOWA, DREWNOPODOBNA, JASNA, O CIEPŁEJ BARWIE PRZYPOMINAJĄCEJ DELIKATNIE ROZBIELONY DĄB, O SPOKOJNYM USŁOJENIU WZDŁUŻ CAŁEJ PŁYTY. DELIKATNIE WYRÓŻNIAJĄC SIĘ NA TLE WYBRANEJ PŁYTKI ŚCIENNEJ/PODŁOGOWEJ, ALE PASUJĄCEJ KOLORYSTYCZNIE DO SIEBIE. PŁYTA W DWÓCH OPCJACH:
- ZWYKŁA
- OGNIOTRWAŁA



PŁYTA MEBLOWA SZARA, JEDNOKOLOROWA KOLOR ONYX SZARY, WYKOŃCZENIE MATOWE WODOODPORNOŚĆ: SUCHOTRWAŁA GRUBOŚĆ: 18mm


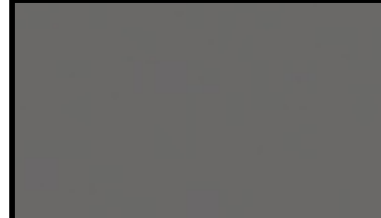


RECEPCJA

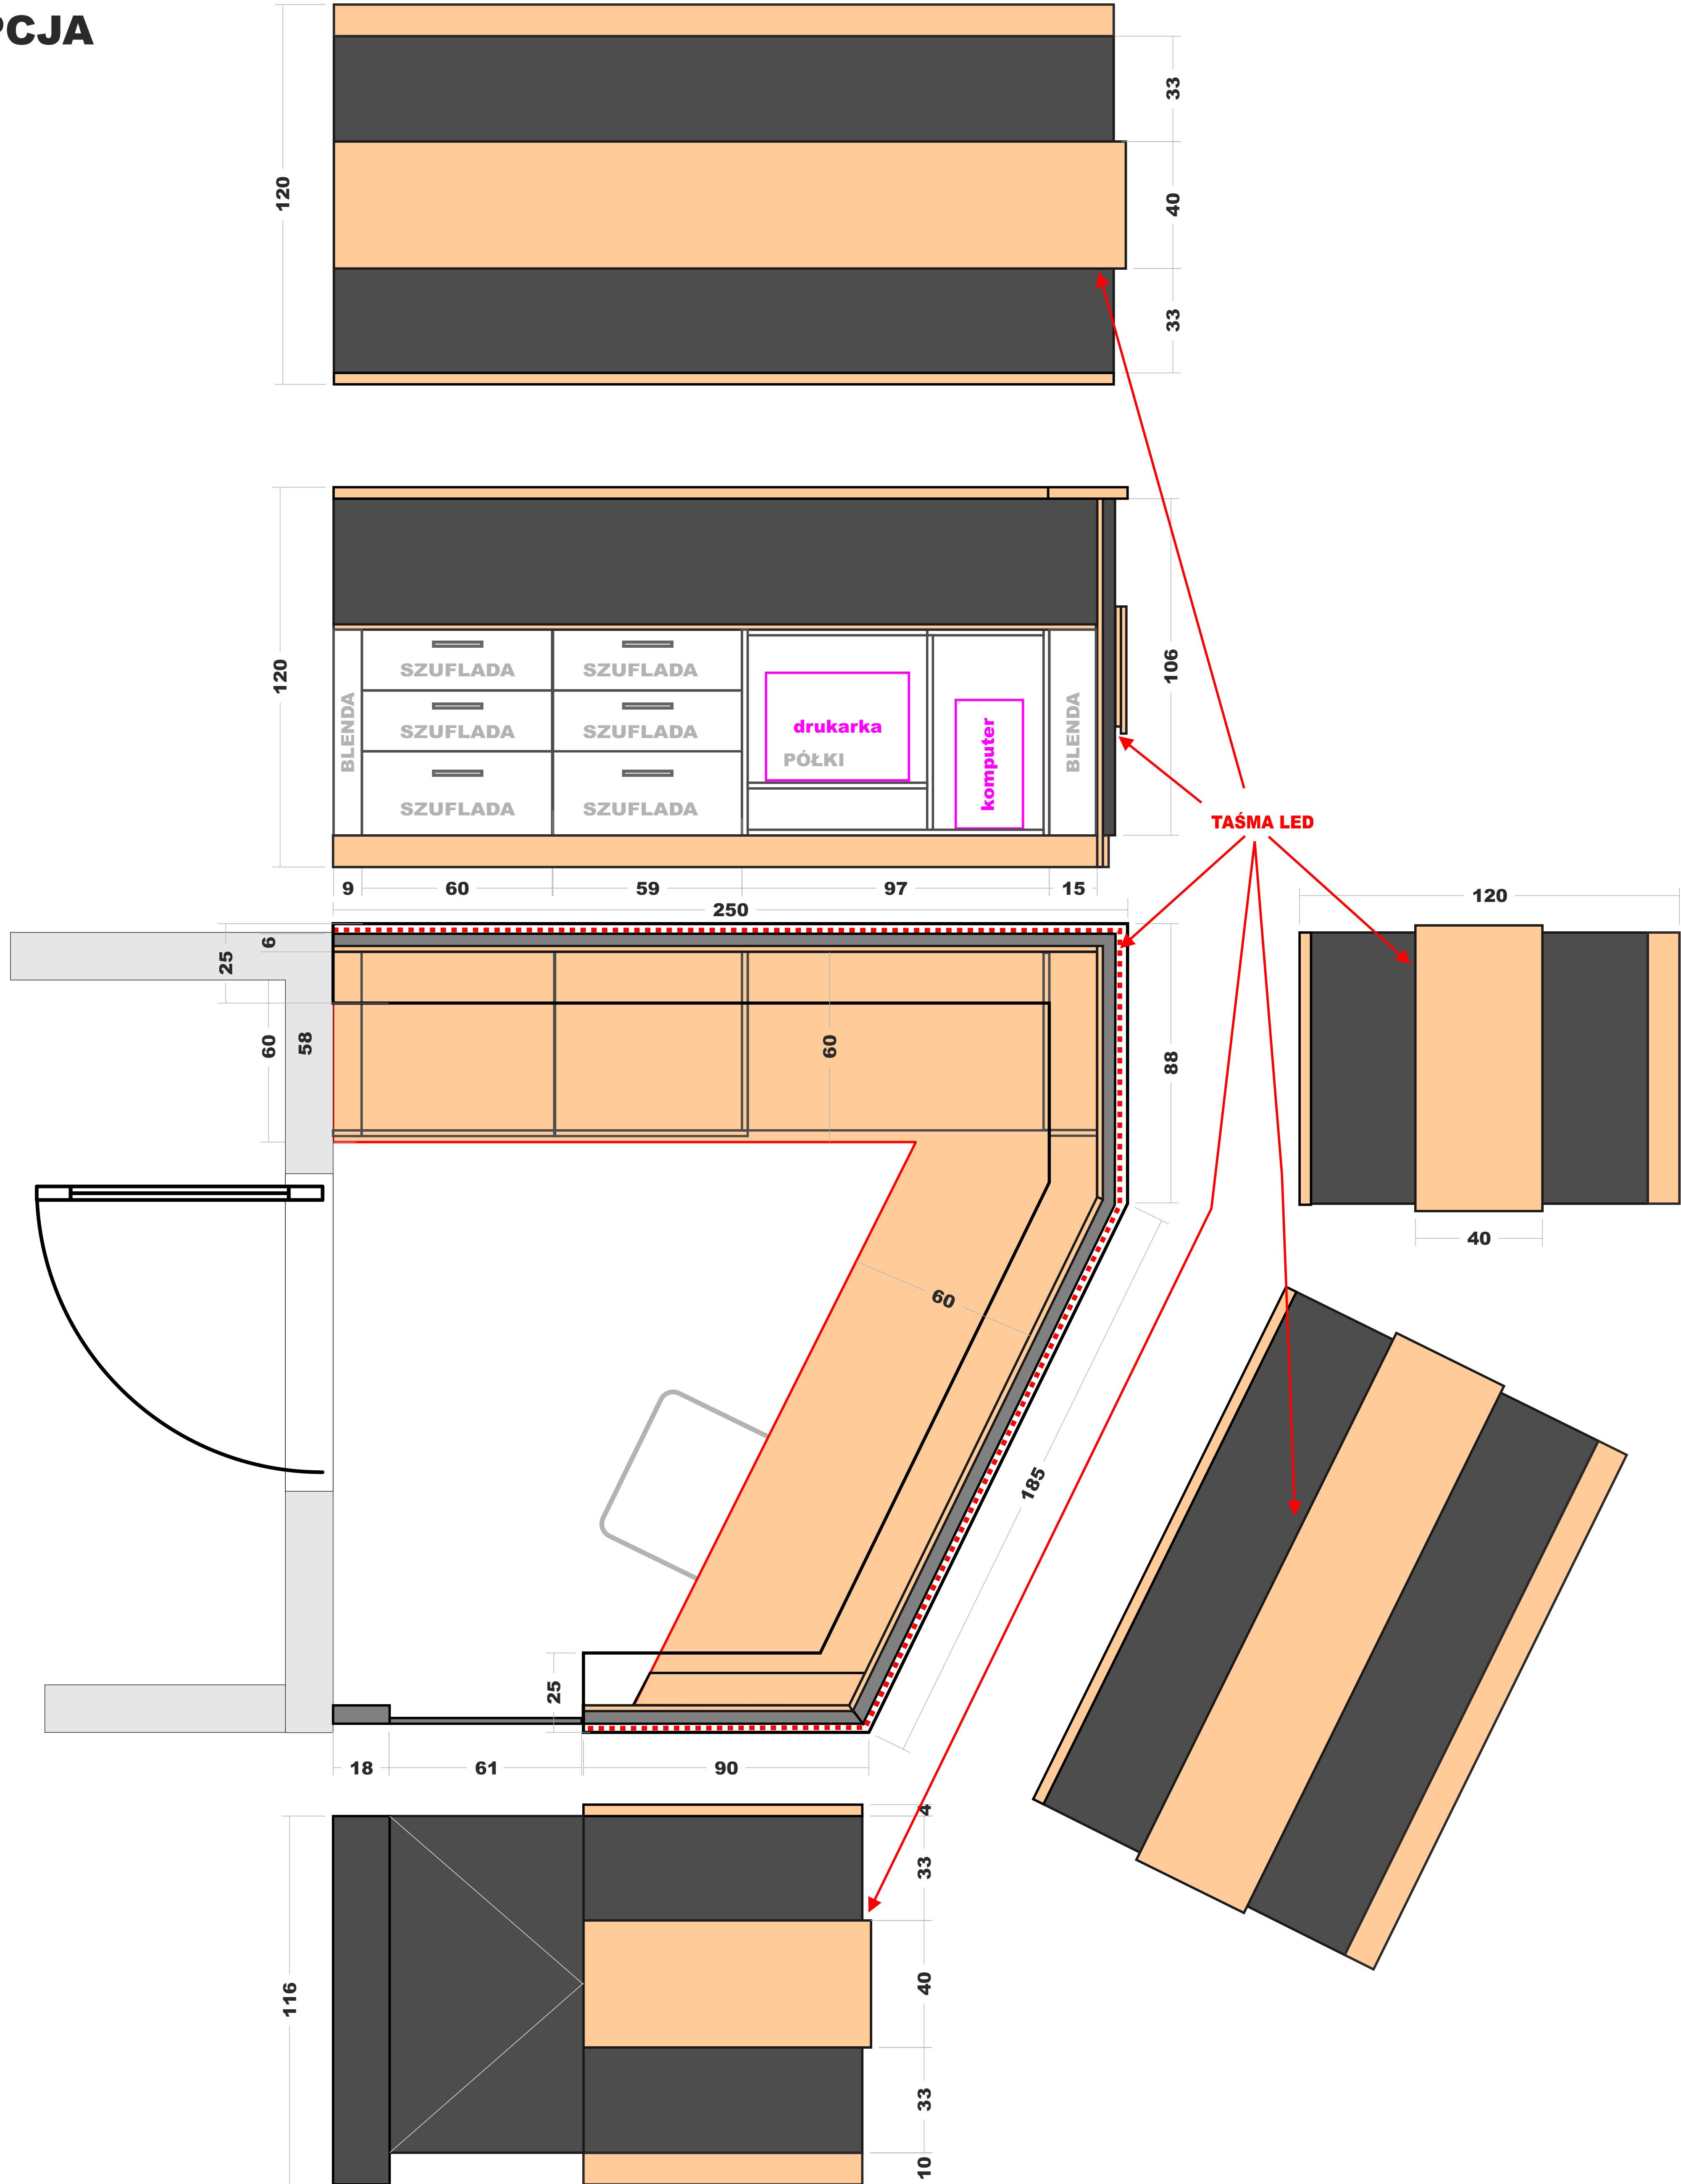

SKRZYNKI DO MONTAŻU NA PANELACH ŚCIENNYCH NA SZTUCZNE KWIATY

BIAŁE

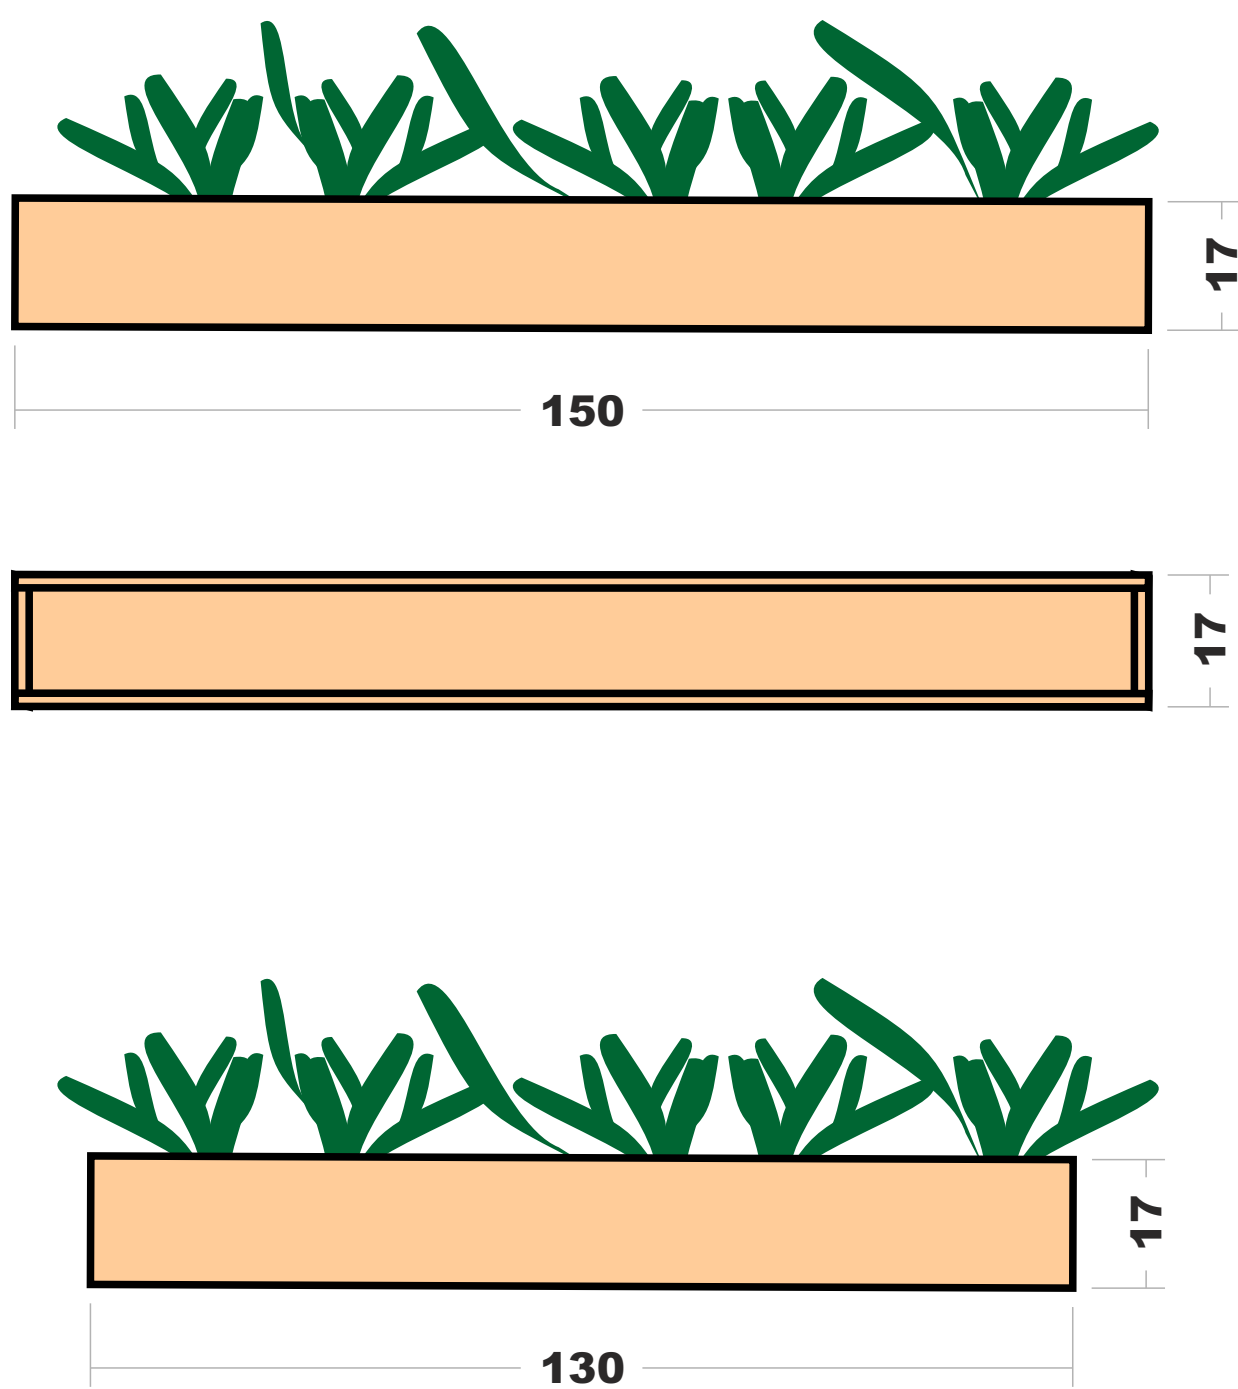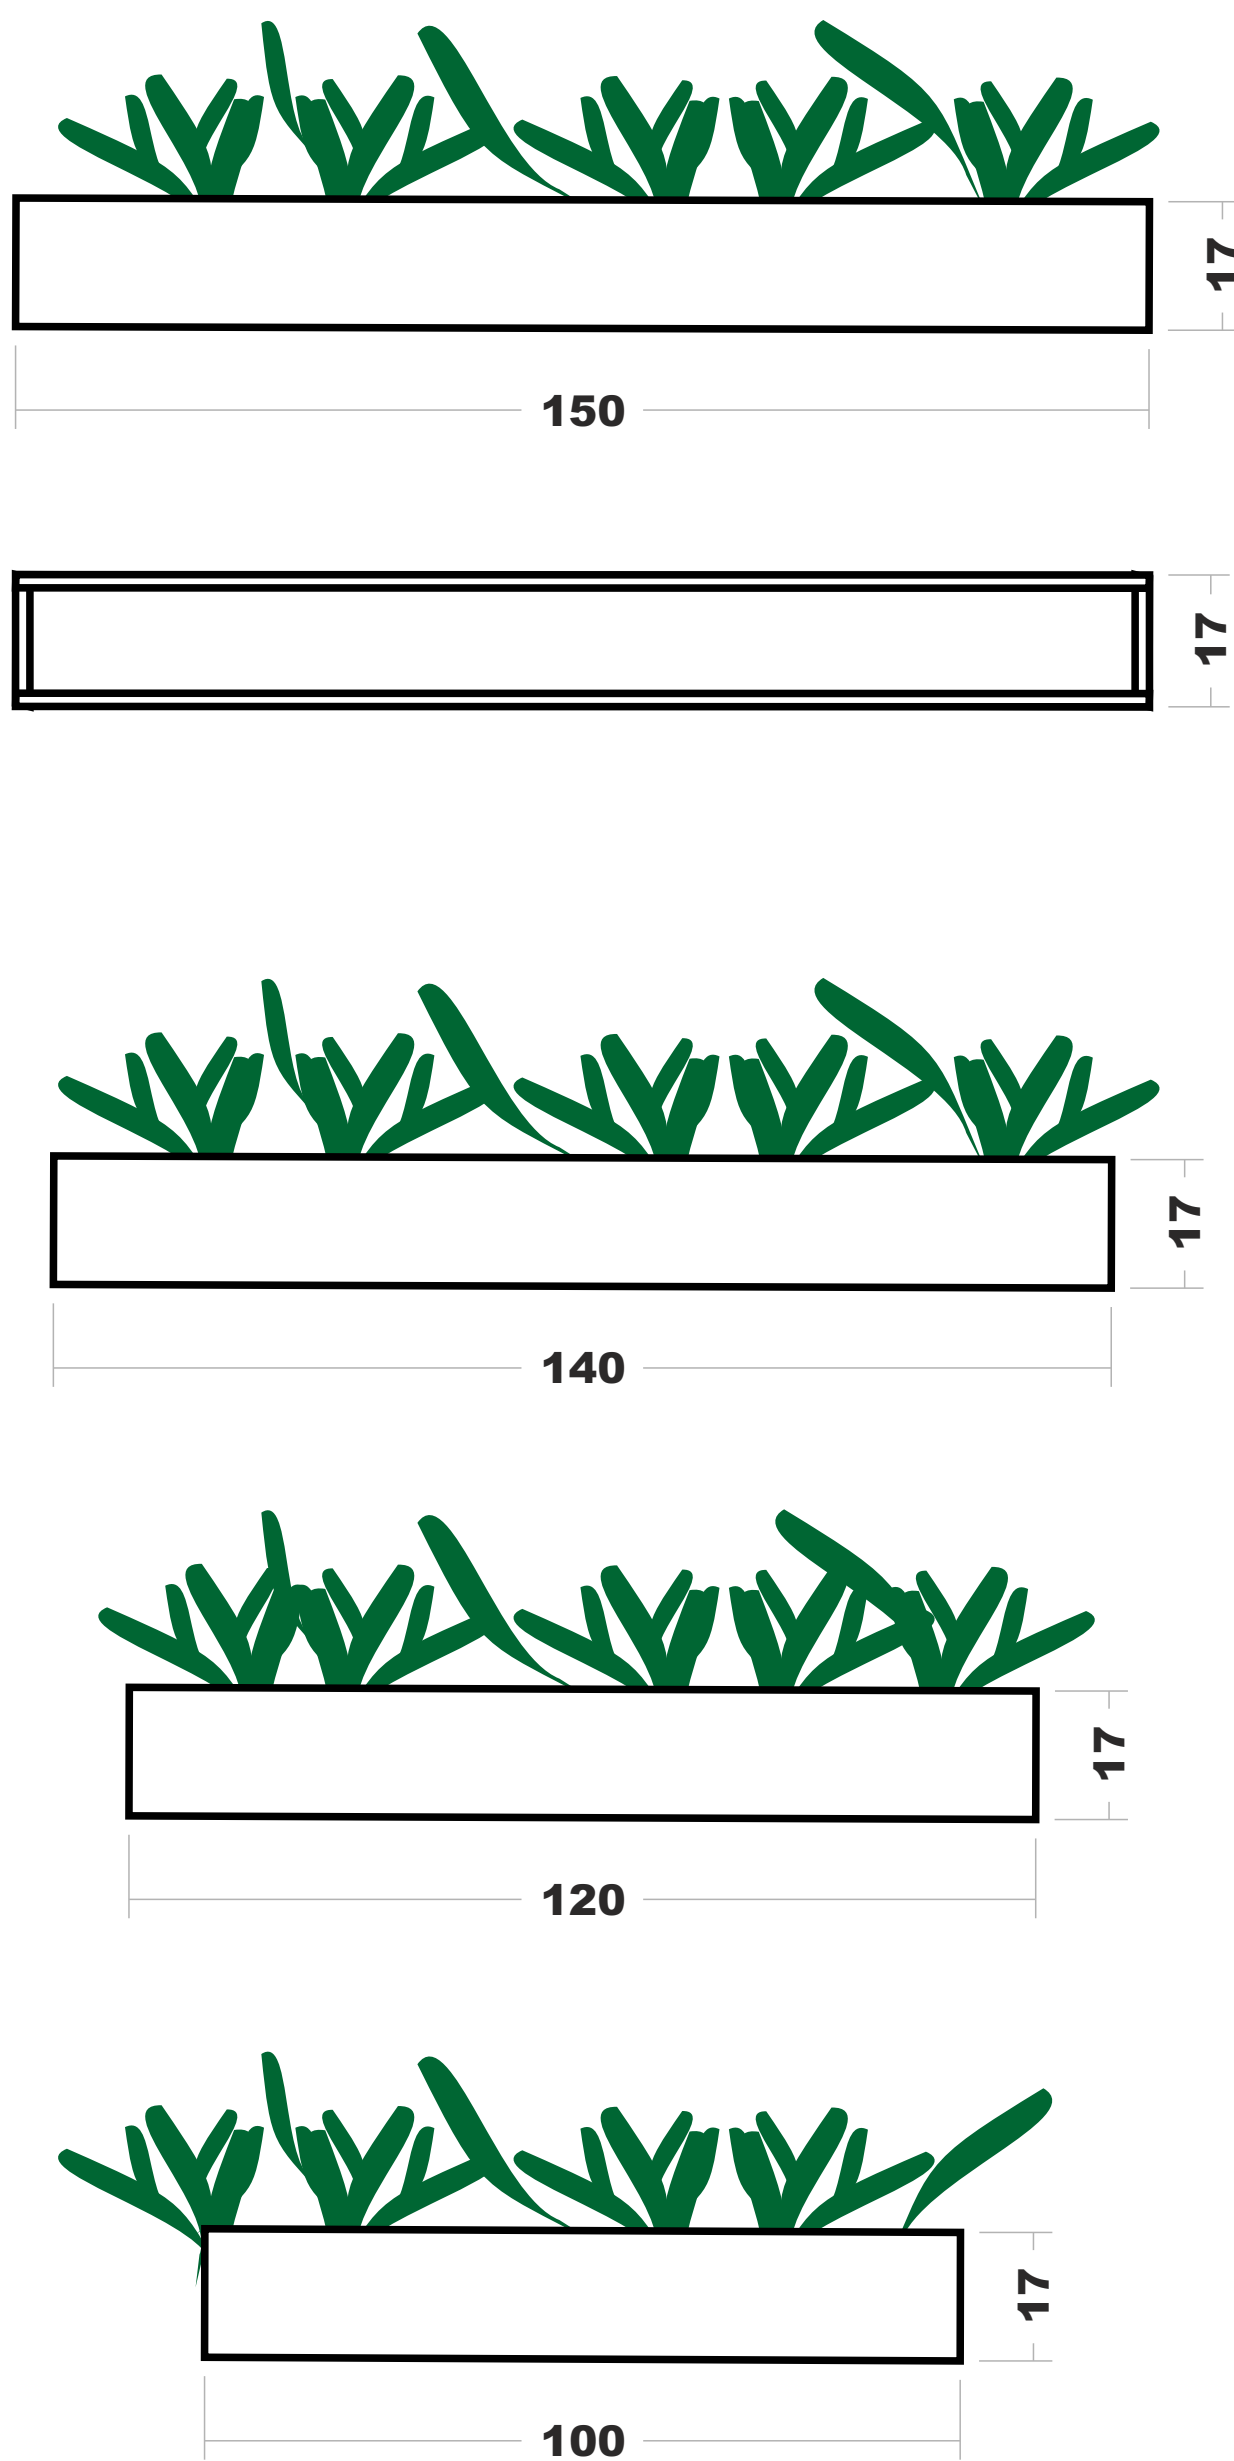

SKRZYNKI STOJĄCE - OSŁONKI NA ŻYWE KWIATY

DREWNOPODOBNE

