




ELEVACJA POŁUDNIOWO-WSCHODNIA (FRONTOWA) SKALA 1:100
(BUDYNEK GŁÓWNY)



ELEVACJA PÓŁNOCNO-ZACHODNIA SKALA 1:100
(BUDYNEK GŁÓWNY)

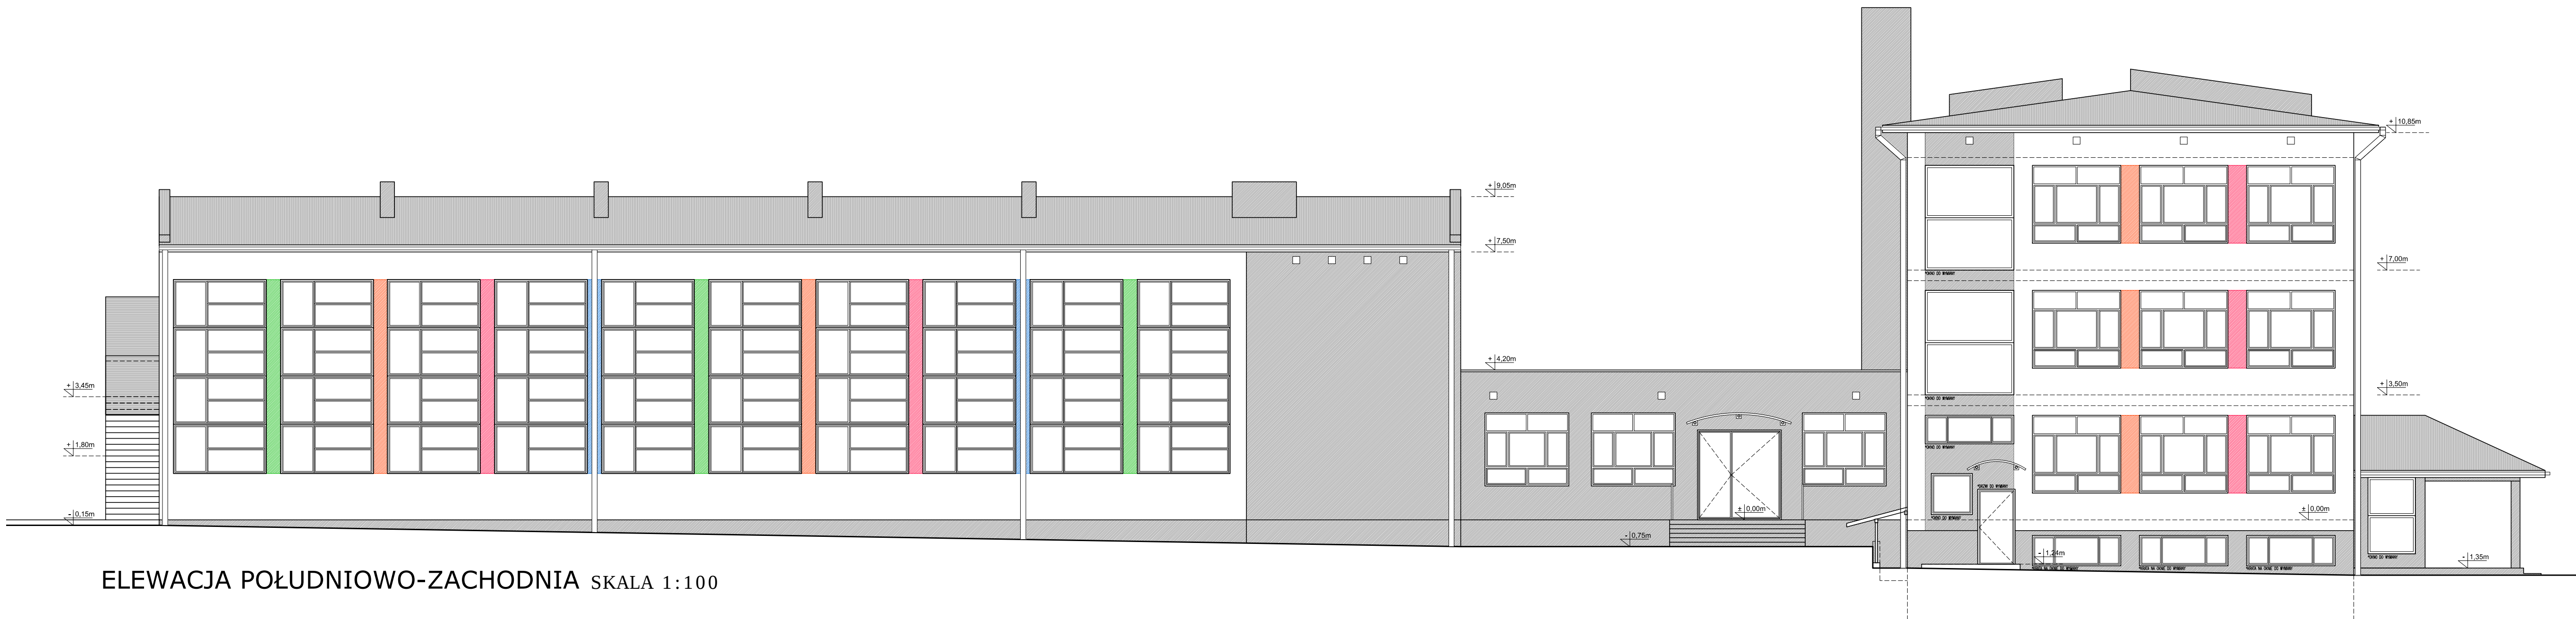

ELEVACJA POŁUDNIOWO-ZACHODNIA SKALA 1:100

- OBROŃKI BLACHARSKIE – KOLOR RAL 7024 (RYNNY, RURY SPUSTI, PARAPETY, BALUSTRADY)
- TYNK ELEWACYJNY – KOLOR BIAŁY
- TYNK ELEWACYJNY – KOLOR RAL 7024
- SCHODY, ZEWNĘTRZNE – GRES RAL 7005
- TYNK ELEWACYJNY – KOLOR RAL 5005
- TYNK ELEWACYJNY – KOLOR RAL 6018
- TYNK ELEWACYJNY – KOLOR RAL 2004
- TYNK ELEWACYJNY – KOLOR RAL 3001
- STOLARKA PCV OKIENNA – KOLOR BIAŁY

AGENCJA PROJEKTOWA	ANDRZEJ KRAWCZYK ARCHITEKT PRACOWNIA PROJEKTOWA
INWESTOR	Gmina Skalmierz ul. Kościuski 1-29-530 Skalmierz
PROJEKT	TERMO-MODERNIZACJA BUDYNKU PUBLICZNEJ SZKOŁY PODSTAWOWEJ W SKALMIERZU PRZY UL. PPOR. SOKOŁA 55
BRANŻA	ARCHITEKTURA
PROJEKTANT	mgr inż. and. Andrzej Krawczyk DEC. NR 214/SKOK/2016
ZESPÓŁ PROJEKTOWY	mgr inż. and. Janina Czarna-Potowska
TRESC RYSUNKU	ELEVACJE PLD-WSCH-PLN-ZACH-PLD-ZACH
SKALA	1:100
DATA	01.2017